




NOTE

378.14m² /114.39py
CH: 2910mm
파우더실 및 탈의실
: 72.12m²/21.82py
락카실: 261.7m²/79.16py
로바: 44.32m²/13.41py

[illegible]

DRAWING NO. 도면번호.	SHEET NO. 일련번호.
----------------------	--------------------

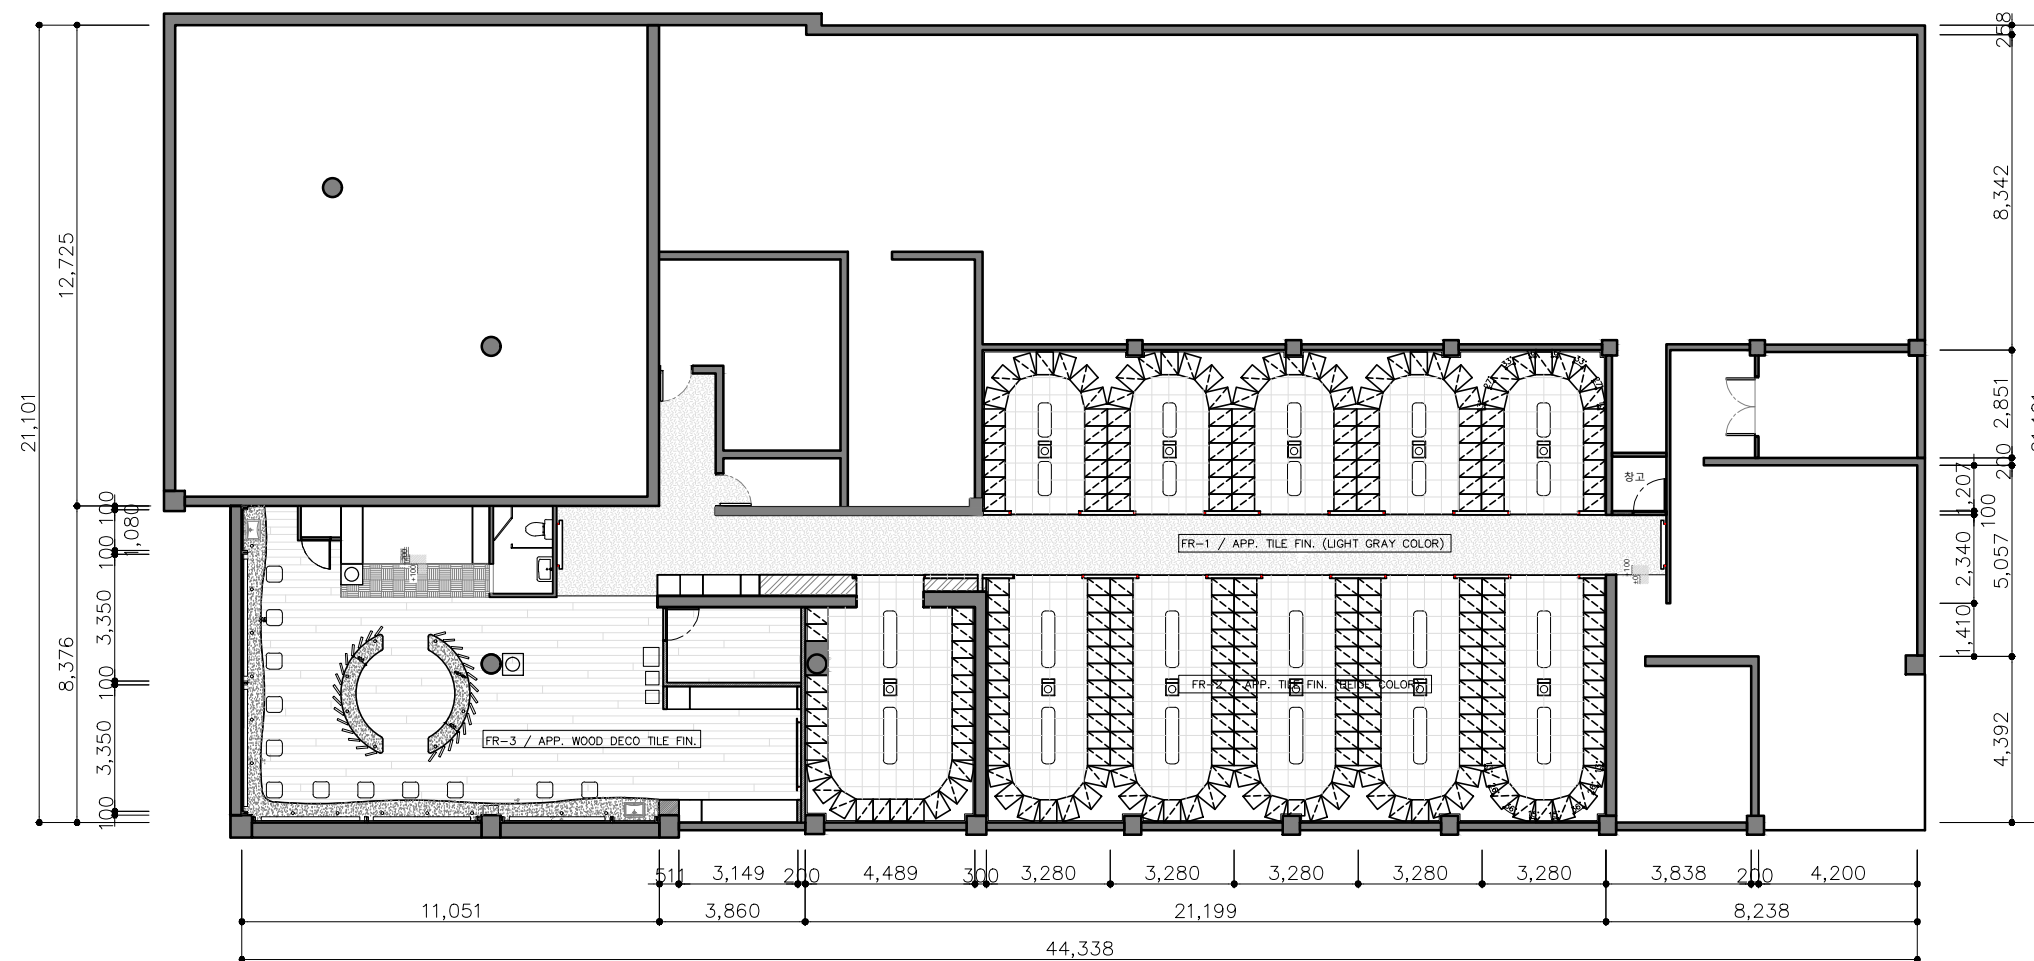

• LEGEND

378.14m² /114.39py
 CH: 2910mm
 파우더실 및 탈의실
 : 72.12m²/21.82py
 락카실: 261.7m²/79.16py
 로비: 44.32m²/13.41py

락카수량: 266EA

88 country club

Client
발주사.

Design
설계사.

Constructor
시공사.

DRAWING TITLE.
도면명.

바닥패턴도

DESIGNED BY.
담당.

DRAWN BY.
설계.

CHECKED BY.
검사.


APPROVED BY.
승인.

SCALE.
축척.
1/200(A3)

DRAWING NO.
도면번호.

DATE.
일자.
2019/12/17

SHEET NO.
일련번호.

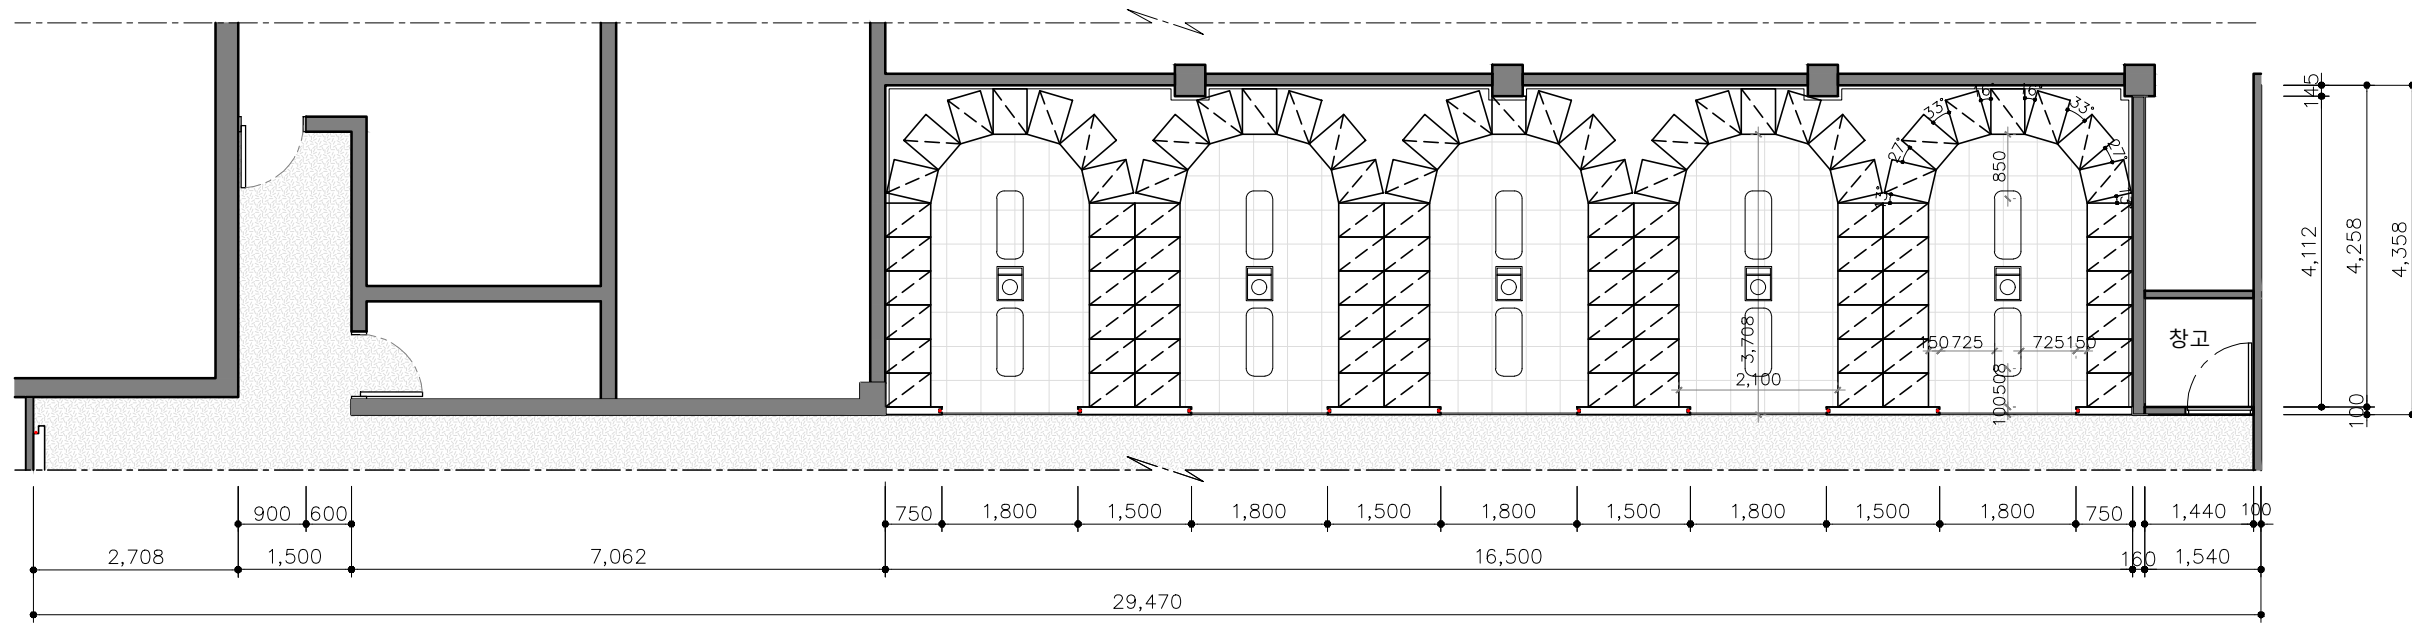


LEGEND

378.14m² /114.39py
CH: 2910mm

파우더실 및 탈의실
: 72.12m²/21.82py
락카실: 261.7m²/79.16py
로비: 44.32m²/13.41py

락카수량: 266EA

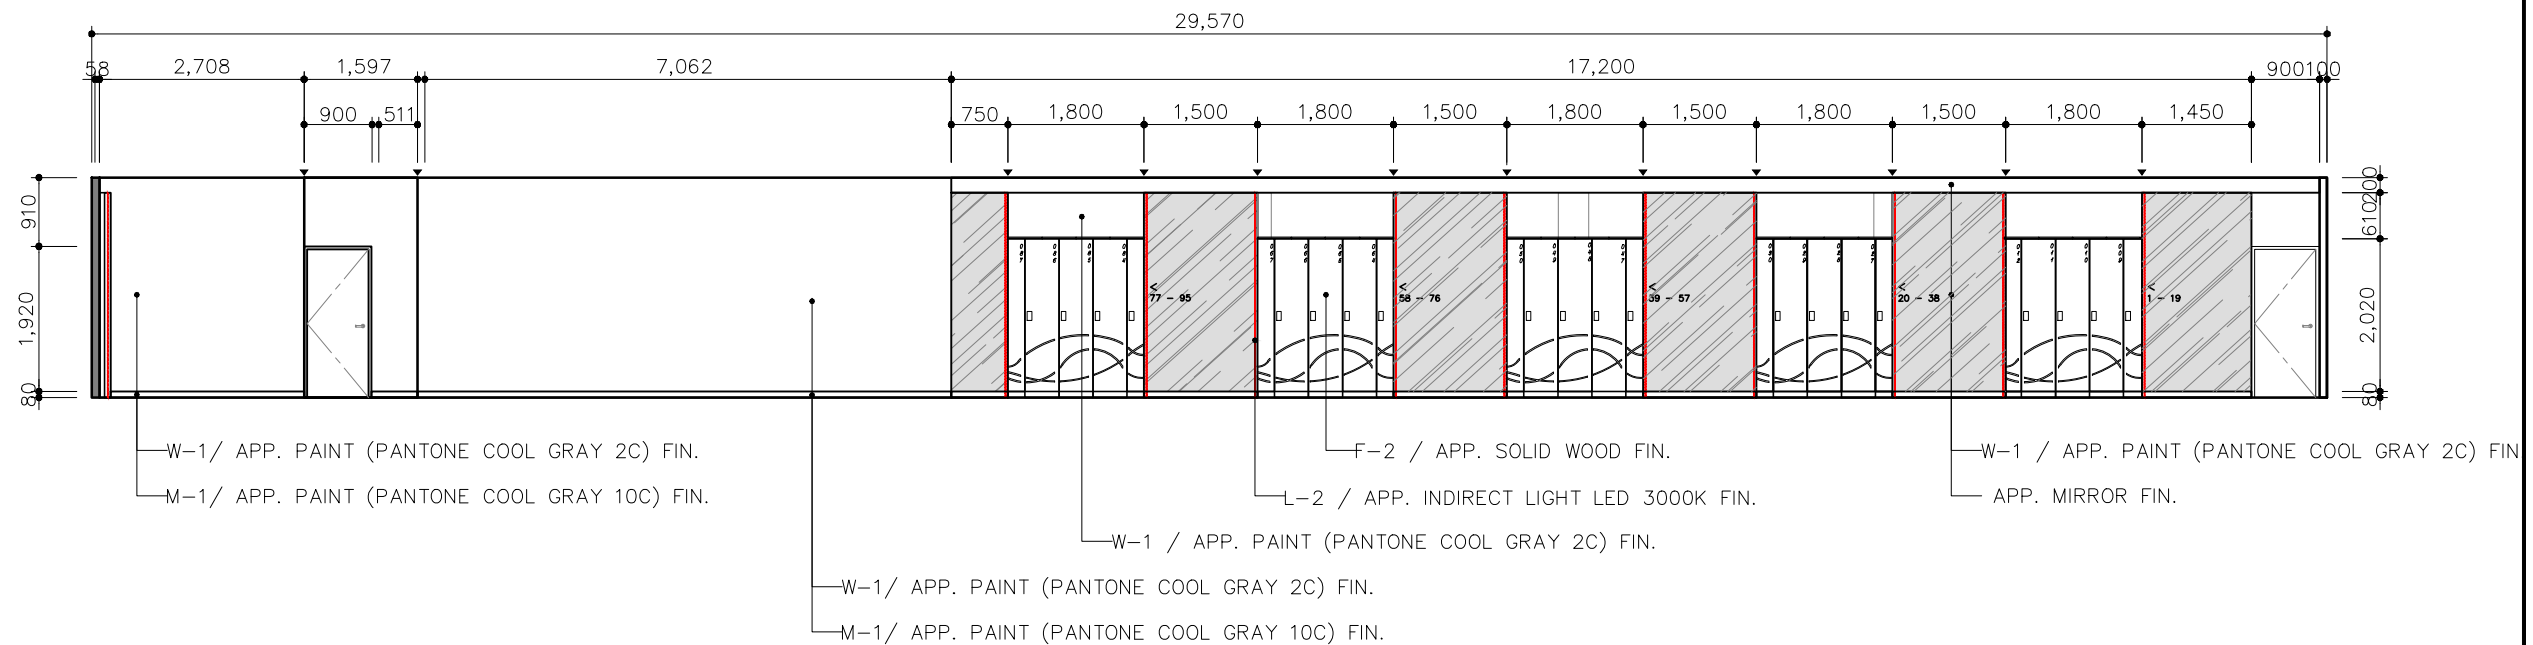

ELEVATION A (1)

88 country club

Client
발주사.

Design
설계사.

Constructor
시공사.

DRAWING TITLE.
도면명.

ELEVATION A

DESIGNED BY.
담당.

DRAWN BY.
설계.

CHECKED BY.
검사.


APPROVED BY.
승인.

SCALE.
축척.

DRAWING NO.
도면번호.

DATE.
일자.

SHEET NO.
일련번호.

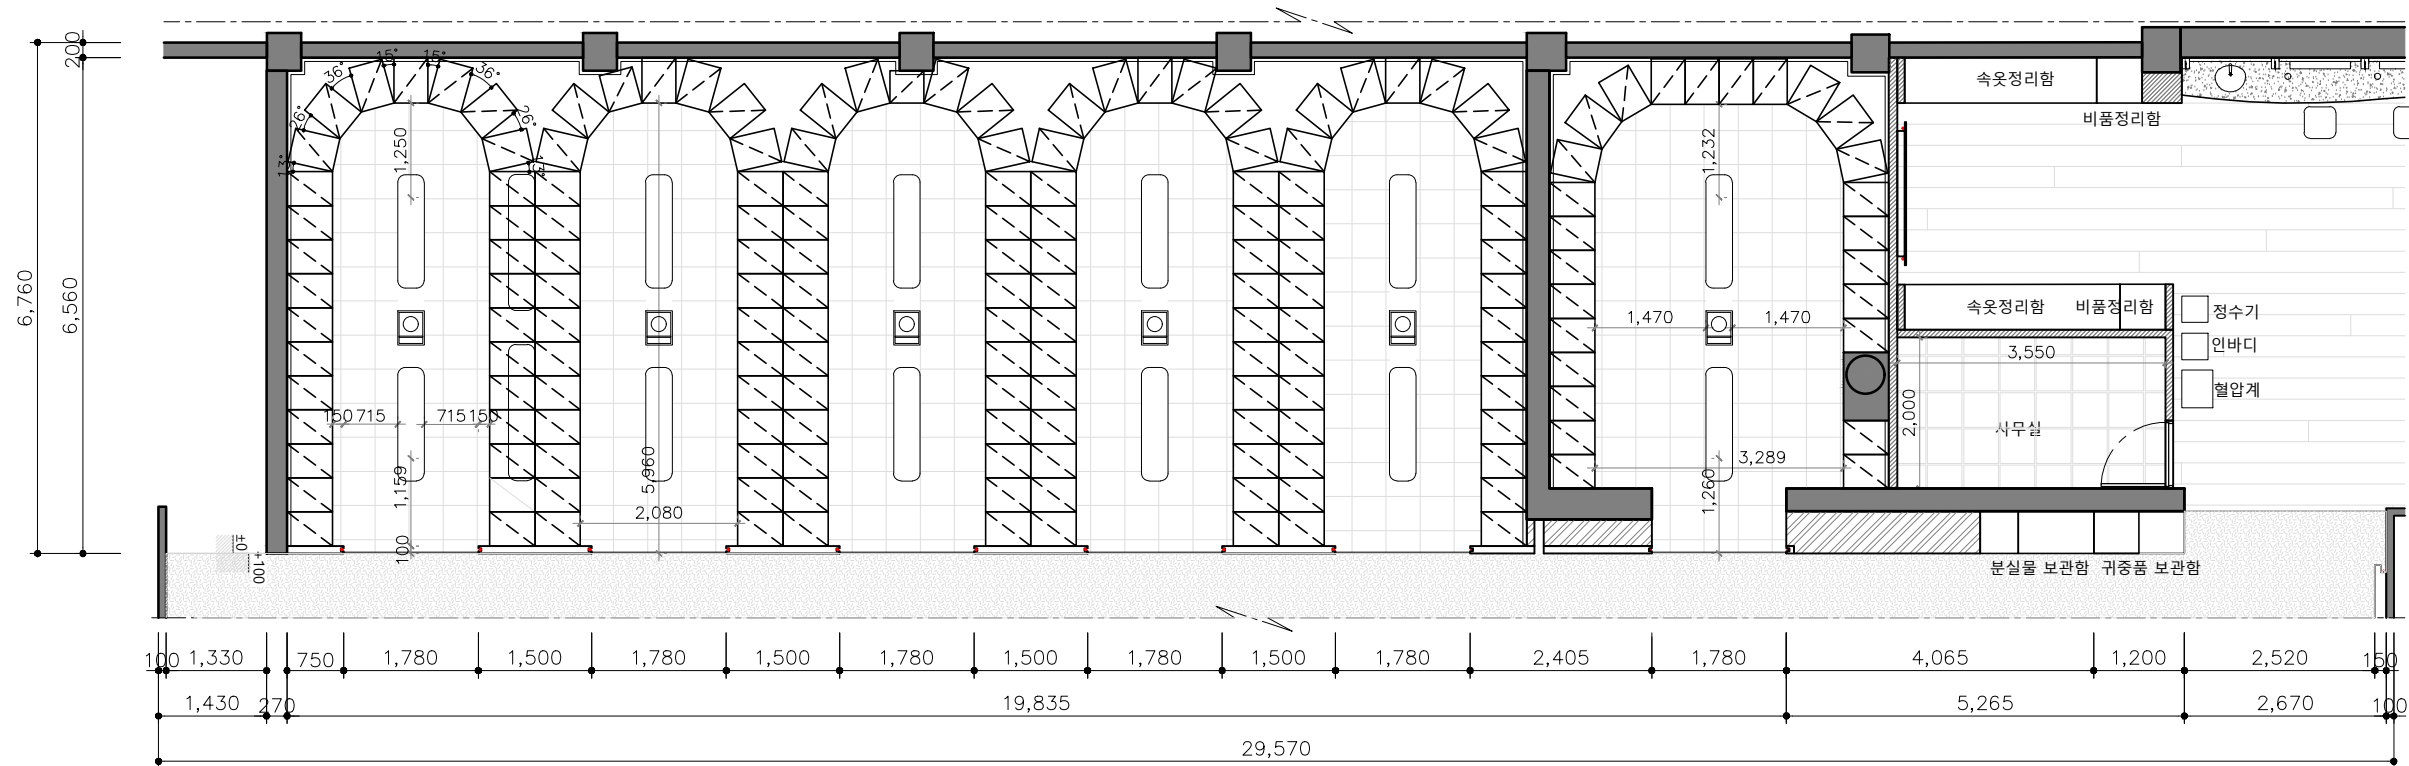


LEGEND

378.14m² /114.39py
CH: 2910mm

파우더실 및 탈의실
: 72.12m²/21.82py
락카실: 261.7m²/79.16py
로비: 44.32m²/13.41py

락카수량: 266EA

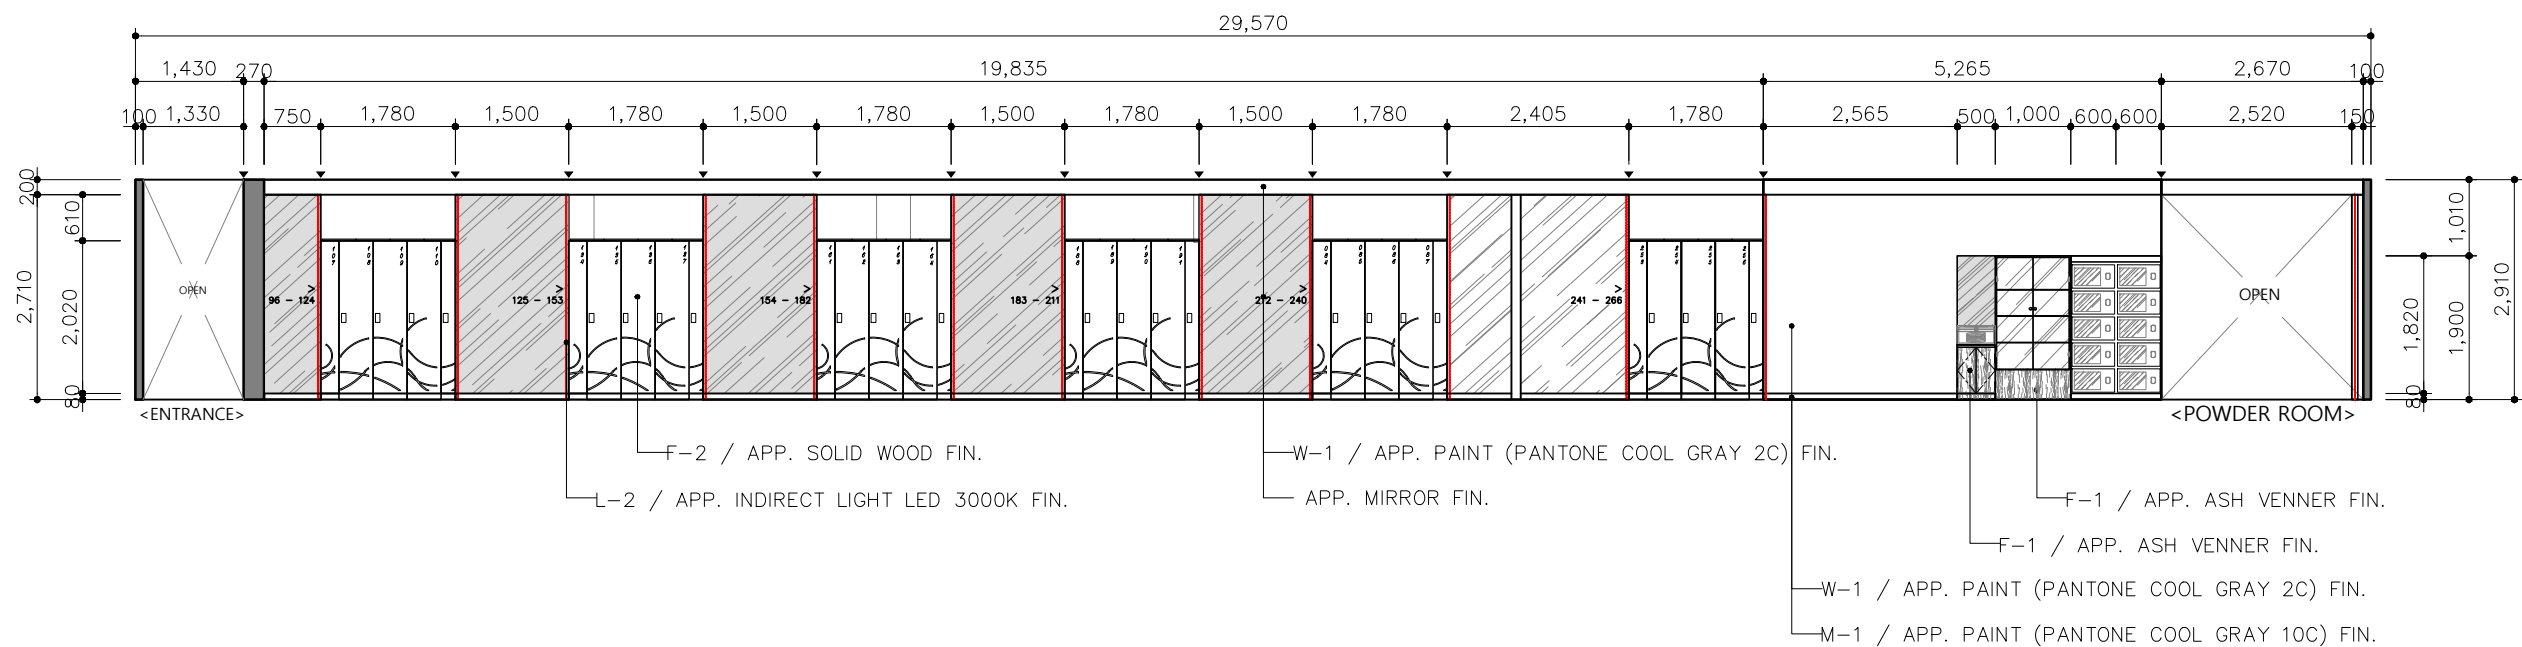

ELEVATION B (1)

88 country club

Client
발주사.

Design
설계사.

Constructor
시공사.

DRAWING TITLE.
도면명.

ELEVATION B

DESIGNED BY.
담당.

DRAWN BY.
설계.

CHECKED BY.
검사.



APPROVED BY.
승인.

SCALE.
축척.
1/100(A3)

DATE.
일자.
2019/12/17

DRAWING NO.
도면번호.

SHEET NO.
시트번호.

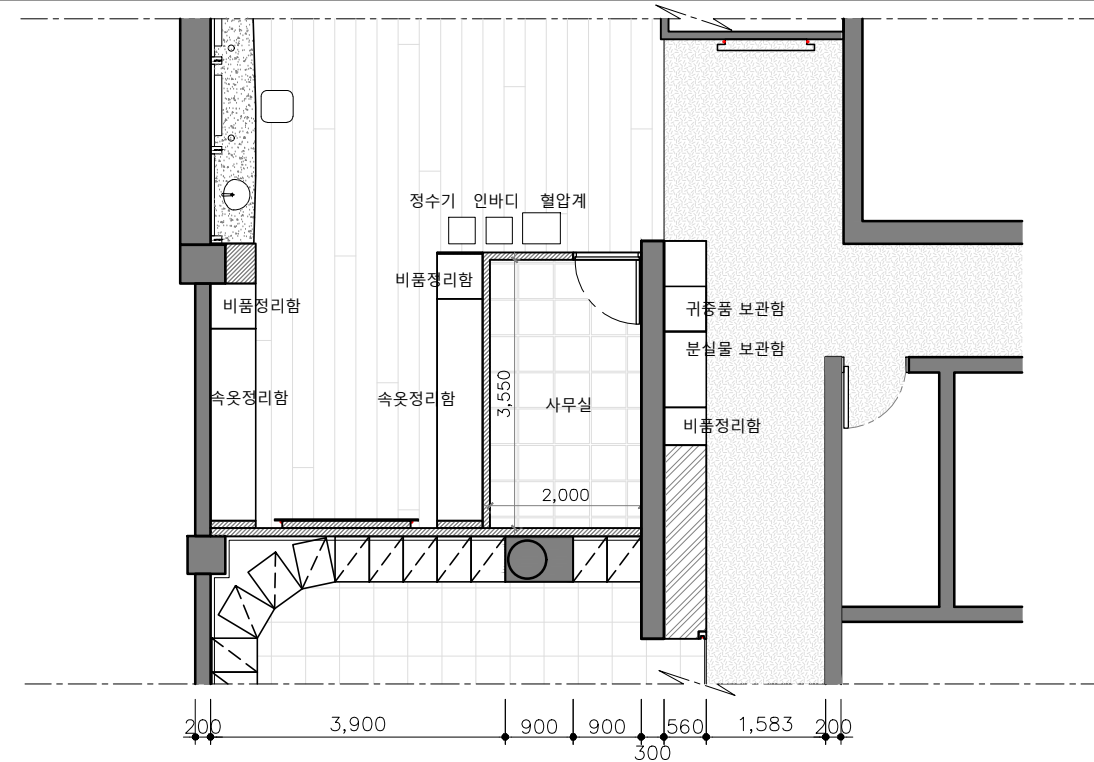
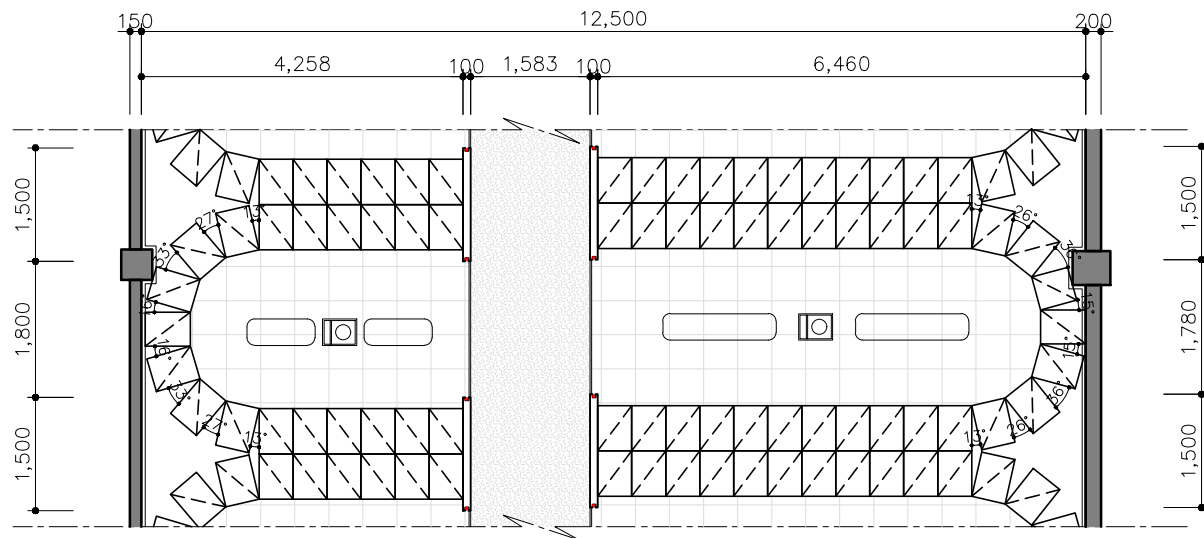


LEGEND

378.14m² /114.39py
CH: 2910mm

파우더실 및 탈의실
: 72.12m²/21.82py
락카실: 261.7m²/79.16py
로비: 44.32m²/13.41py

락카수량: 266EA

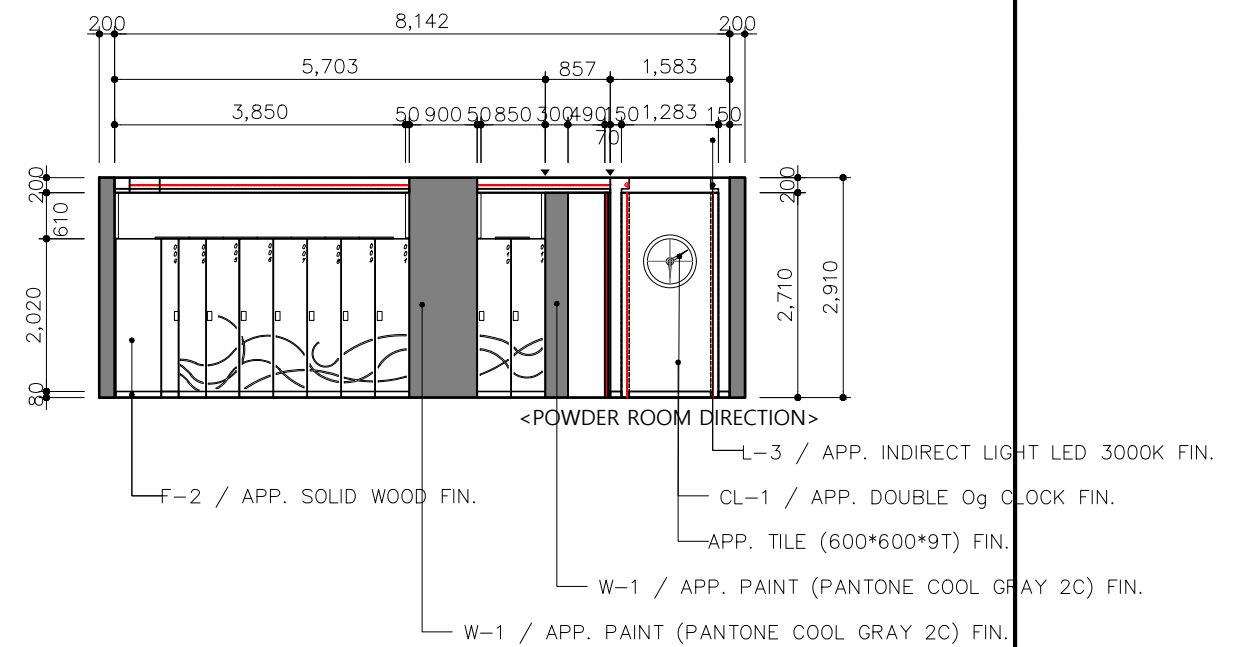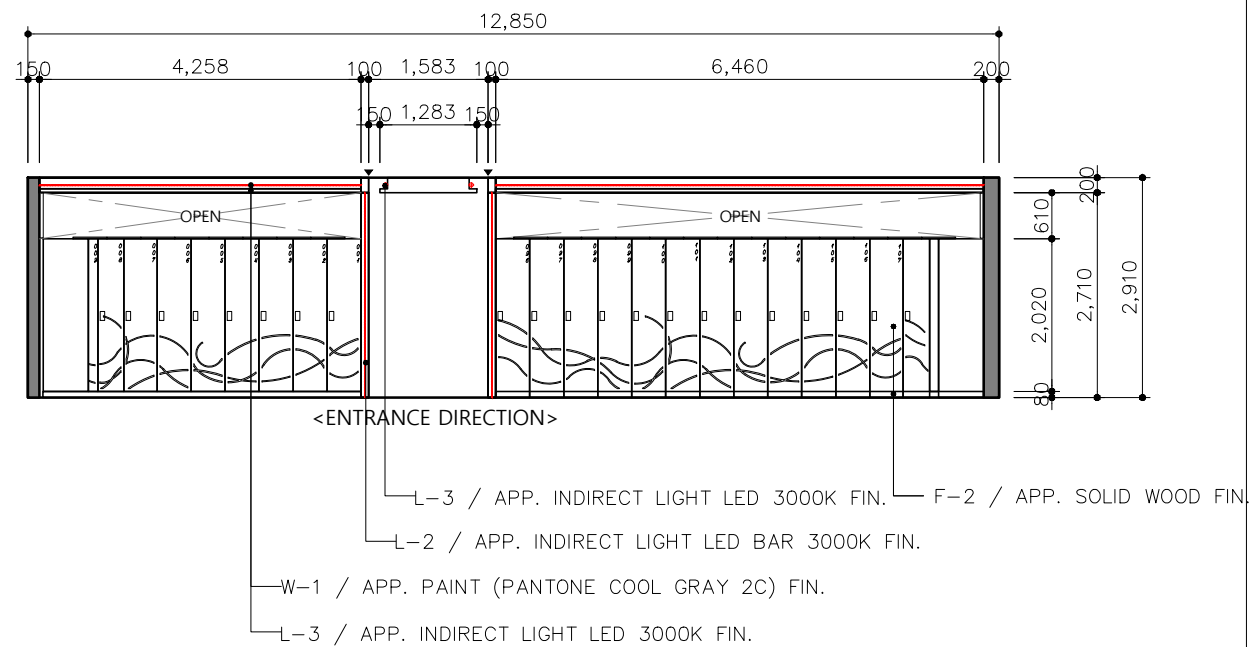

ELEVATION C (1)

ELEVATION D (1)

88 country club

Client
발 주 사.

Design
설 계 사.

Constructor
시 공 사.

DRAWING TITLE.
도 면 명.

ELEVATION C/D

DESIGNED BY.
당 당.

DRAWN BY.
설 계.

CHECKED BY.
검 사.

APPROVED BY.
승 인.

SCALE.
축 척.


1/100(A3)

DATE.
일 자.

2019/12/17

DRAWING NO.
도 면 번 호.

SHEET NO.
일련번호.

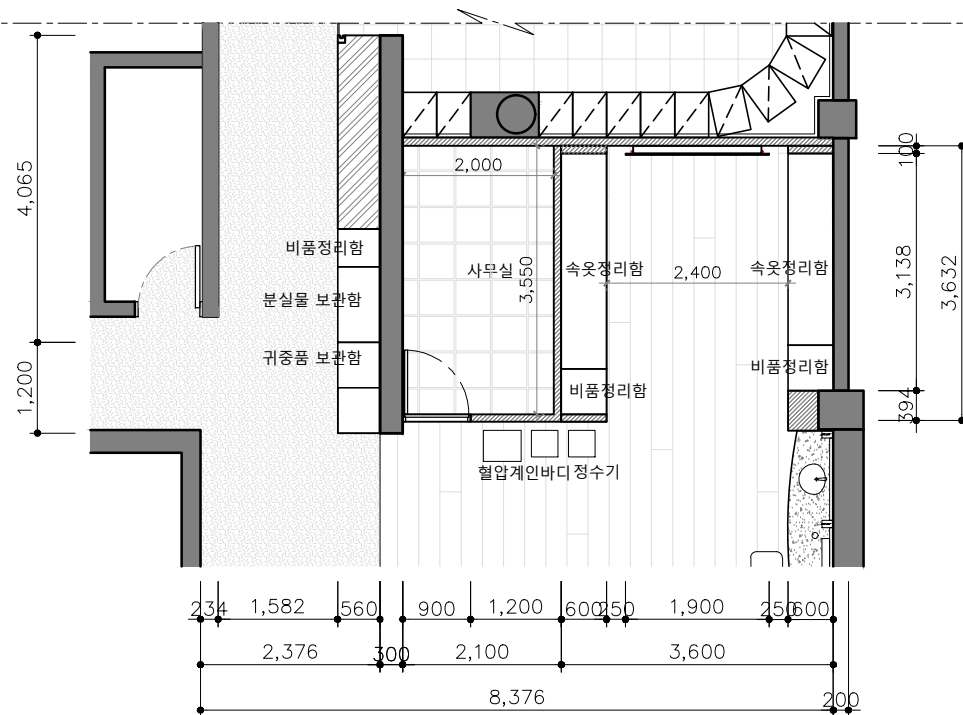


▣ LEGEND

378.14m² /114.39py
CH: 2910mm

파우더실 및 탈의실
: 72.12m²/21.82py
락카실: 261.7m²/79.16py
로비: 44.32m²/13.41py

락카수량: 266EA

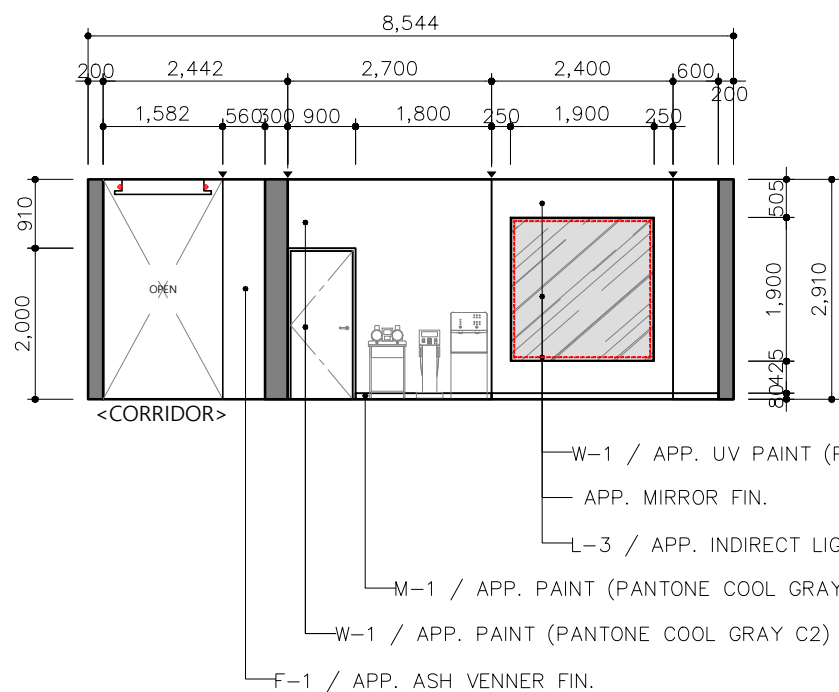

ELEVATION E (1)

88 country club

Client
발주사,

Design
설계사,

Constructor
시공사,

DRAWING TITLE.
도면명,

ELEVATION E

DESIGNED BY.
담당,

DRAWN BY.
설계,

CHECKED BY.
검사,



APPROVED BY.
승인,

SCALE.
축척,
1/100(A3)

DRAWING NO.
도면번호,

DATE.
일자,
2019/12/17

SHEET NO.
일련번호,

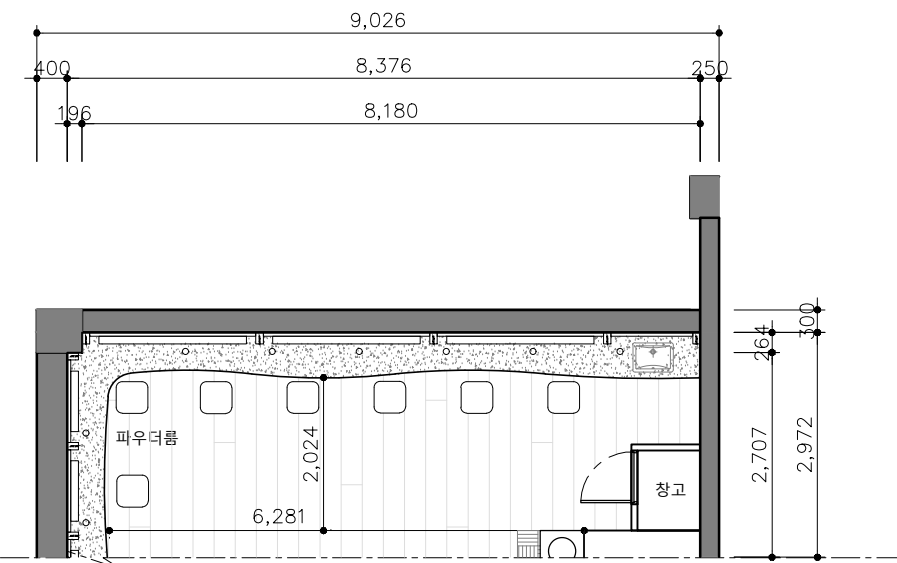
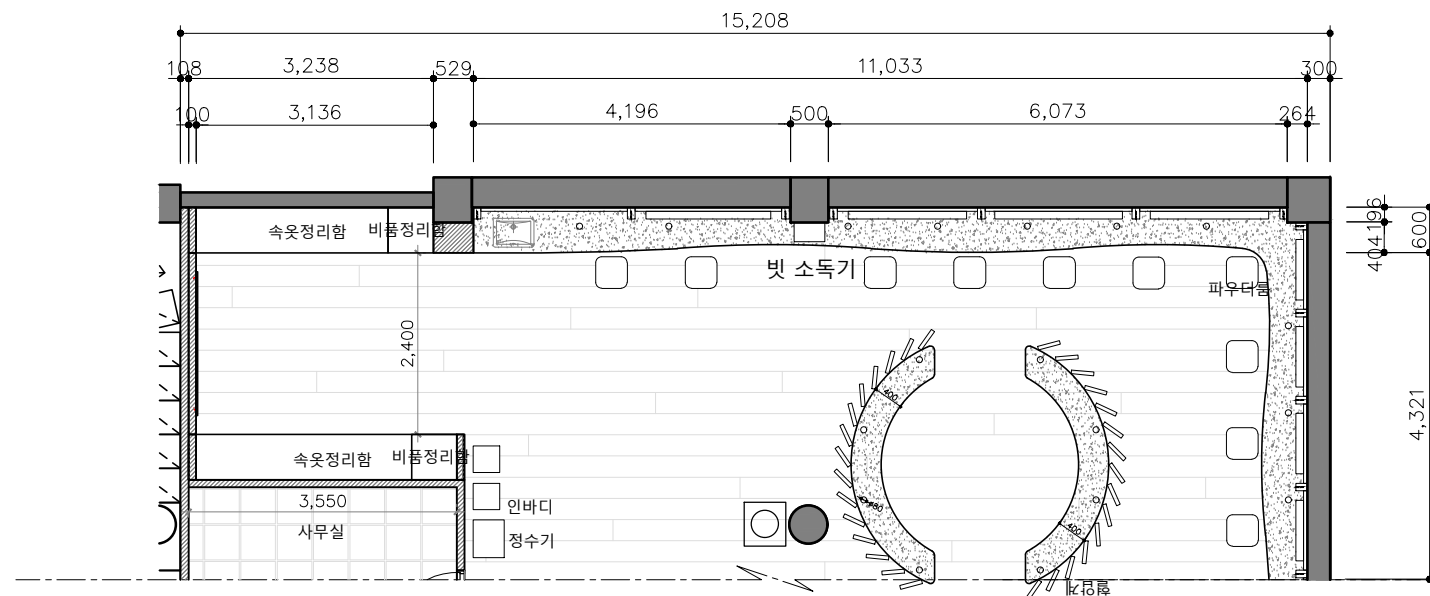


• LEGEND

378.14m² /114.39py
CH: 2910mm

파우더실 및 탈의실
: 72.12m²/21.82py
락카실: 261.7m²/79.16py
로비: 44.32m²/13.41py

락카수량: 266EA

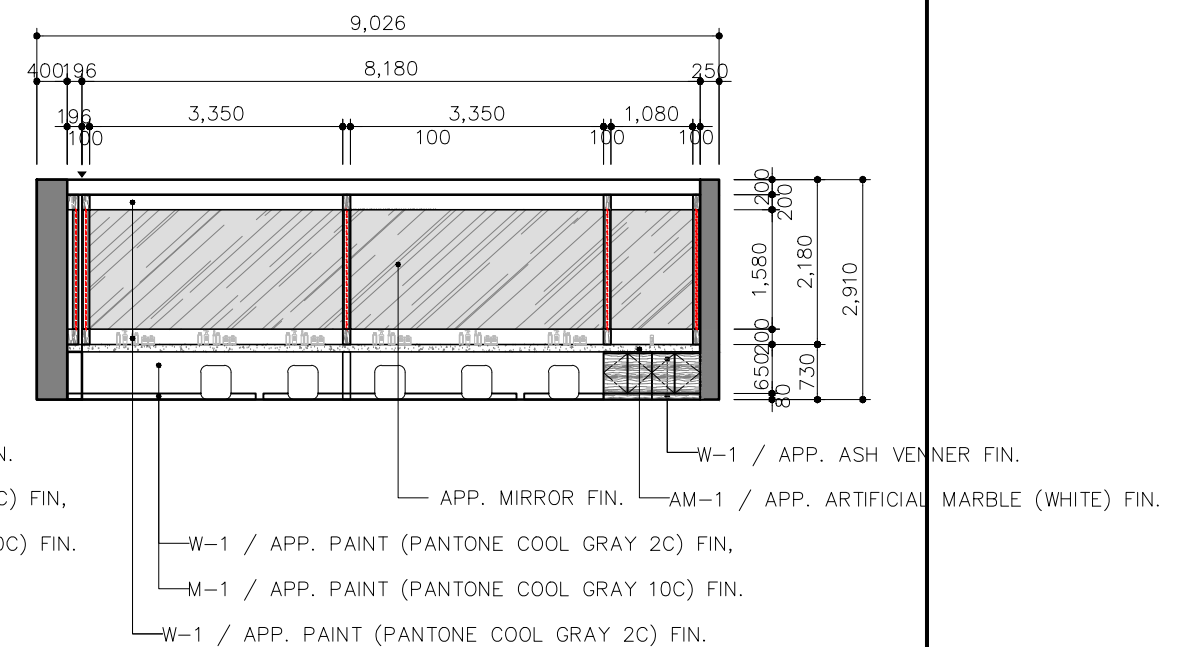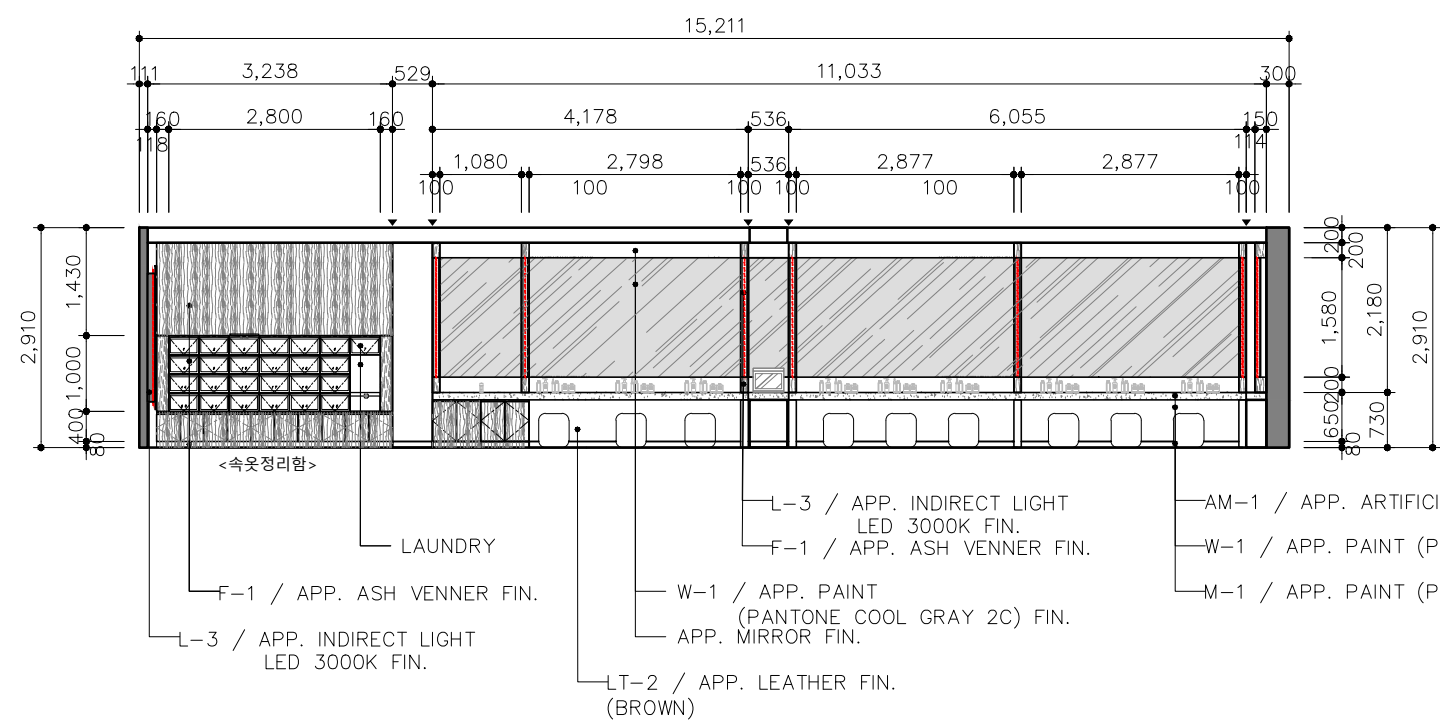

ELEVATION F (1)

ELEVATION G (1)

88 country club

Client
발 주 사.

Design
설 계 사.

Constructor
시공사.

DRAWING TITLE. 도면명.	
------------------------	--

DESIGNED BY.	담당.
--------------	-----

CHECKED BY.	
검 사.	


SCALE. 축척.	DATE. 일 자.
---------------	---------------

ELEVATION F/G

G	DRAWN BY.
	설 계.

APPROVED BY.
승 인.

DRAWING NO. 도면번호	SHEET NO. 일련번호
---------------------	-------------------

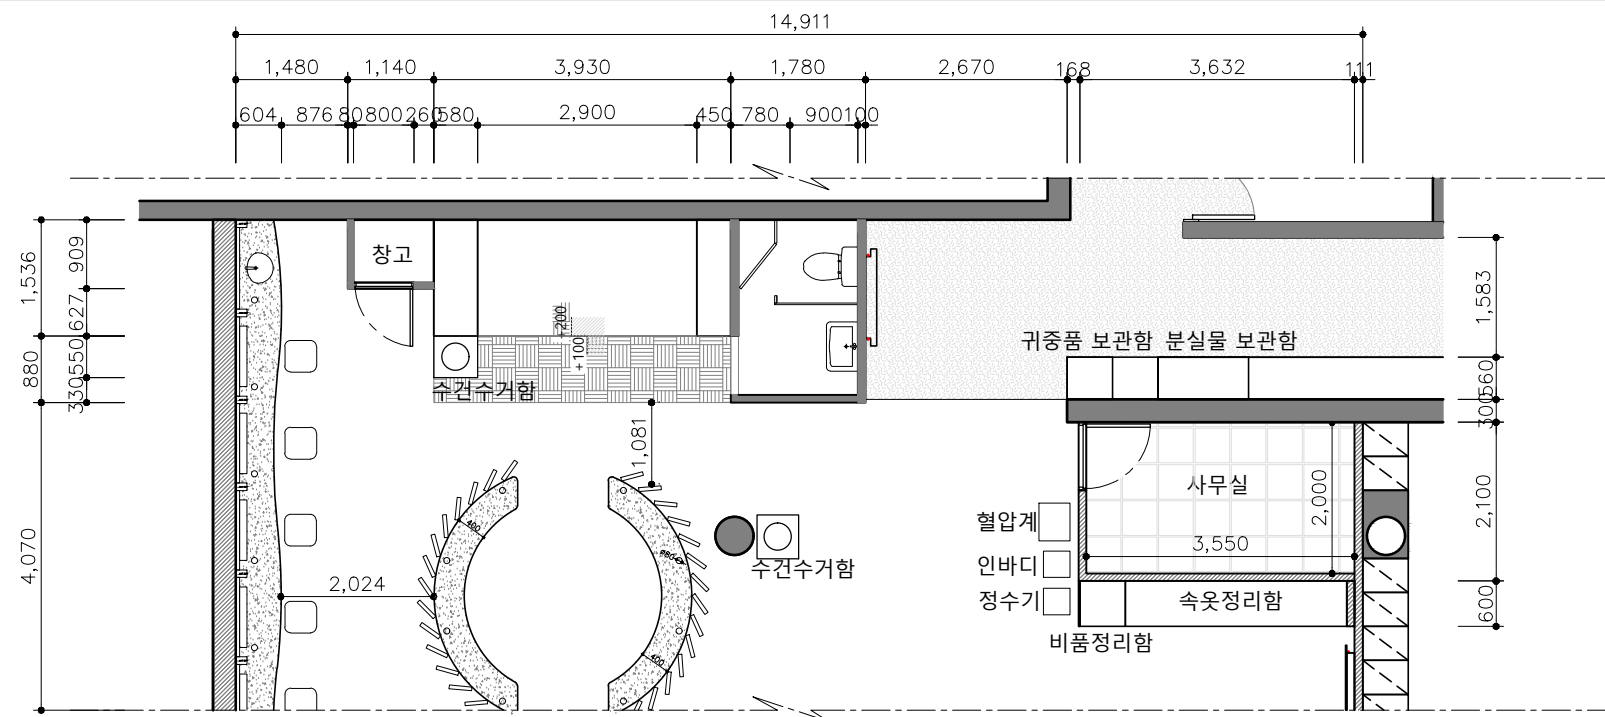


• LEGEND

378.14m² /114.39py
CH: 2910mm

파우더실 및 탈의실
: 72.12m²/21.82py
락카실: 261.7m²/79.16py
로비: 44.32m²/13.41py

락카수량: 266EA

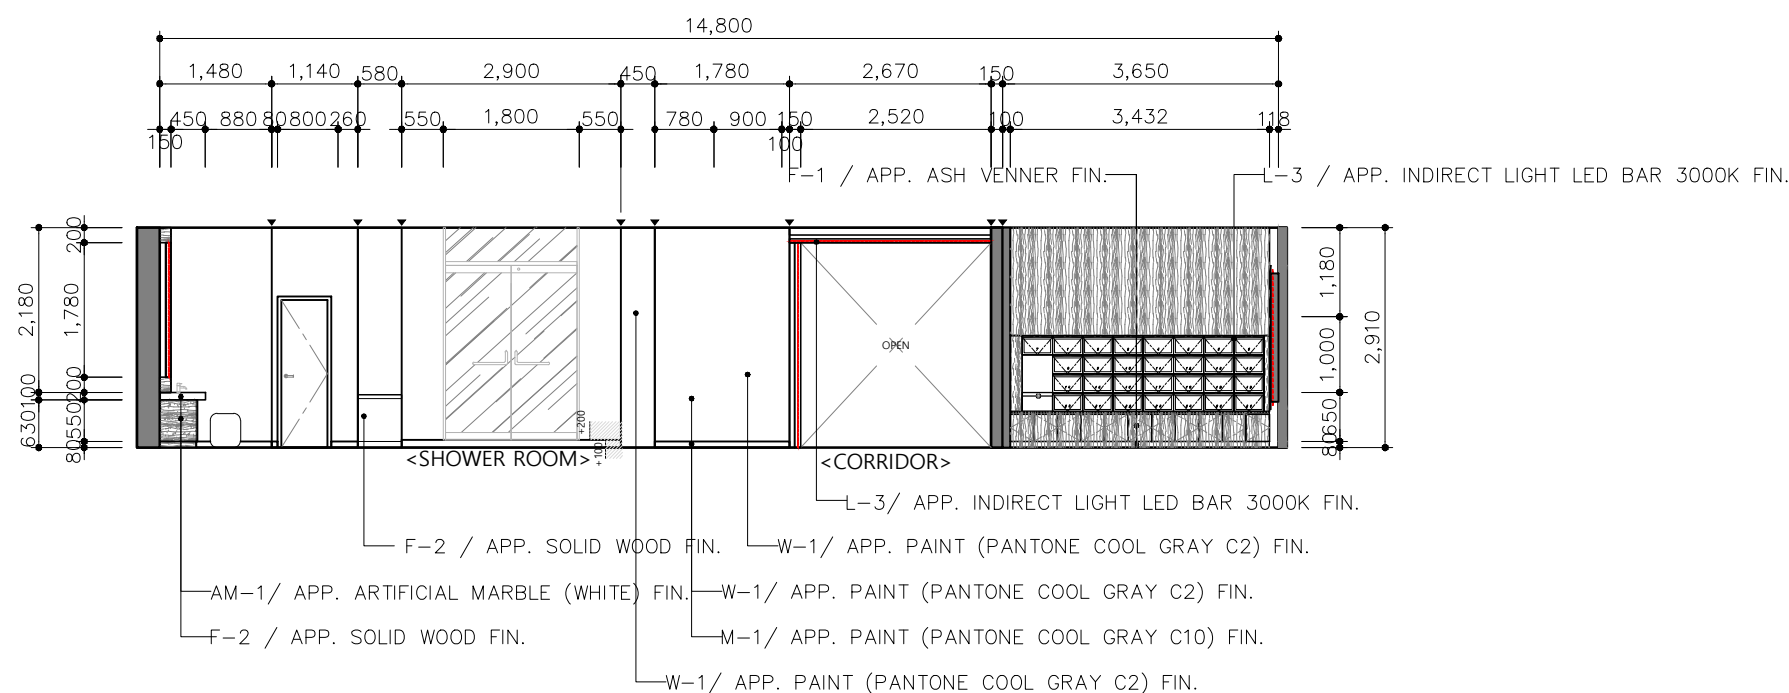

ELEVATION H (1)

88 country club

Client
발주사.

Design
설계사.

Constructor
시공사.

DRAWING TITLE.
도면명.

ELEVATION H

DESIGNED BY.
담당.

DRAWN BY.
설계.

CHECKED BY.
검사.


APPROVED BY.
승인.

SCALE.
축척.

DRAWING NO.
도면번호.

DATE.
일자.

SHEET NO.
일련번호.

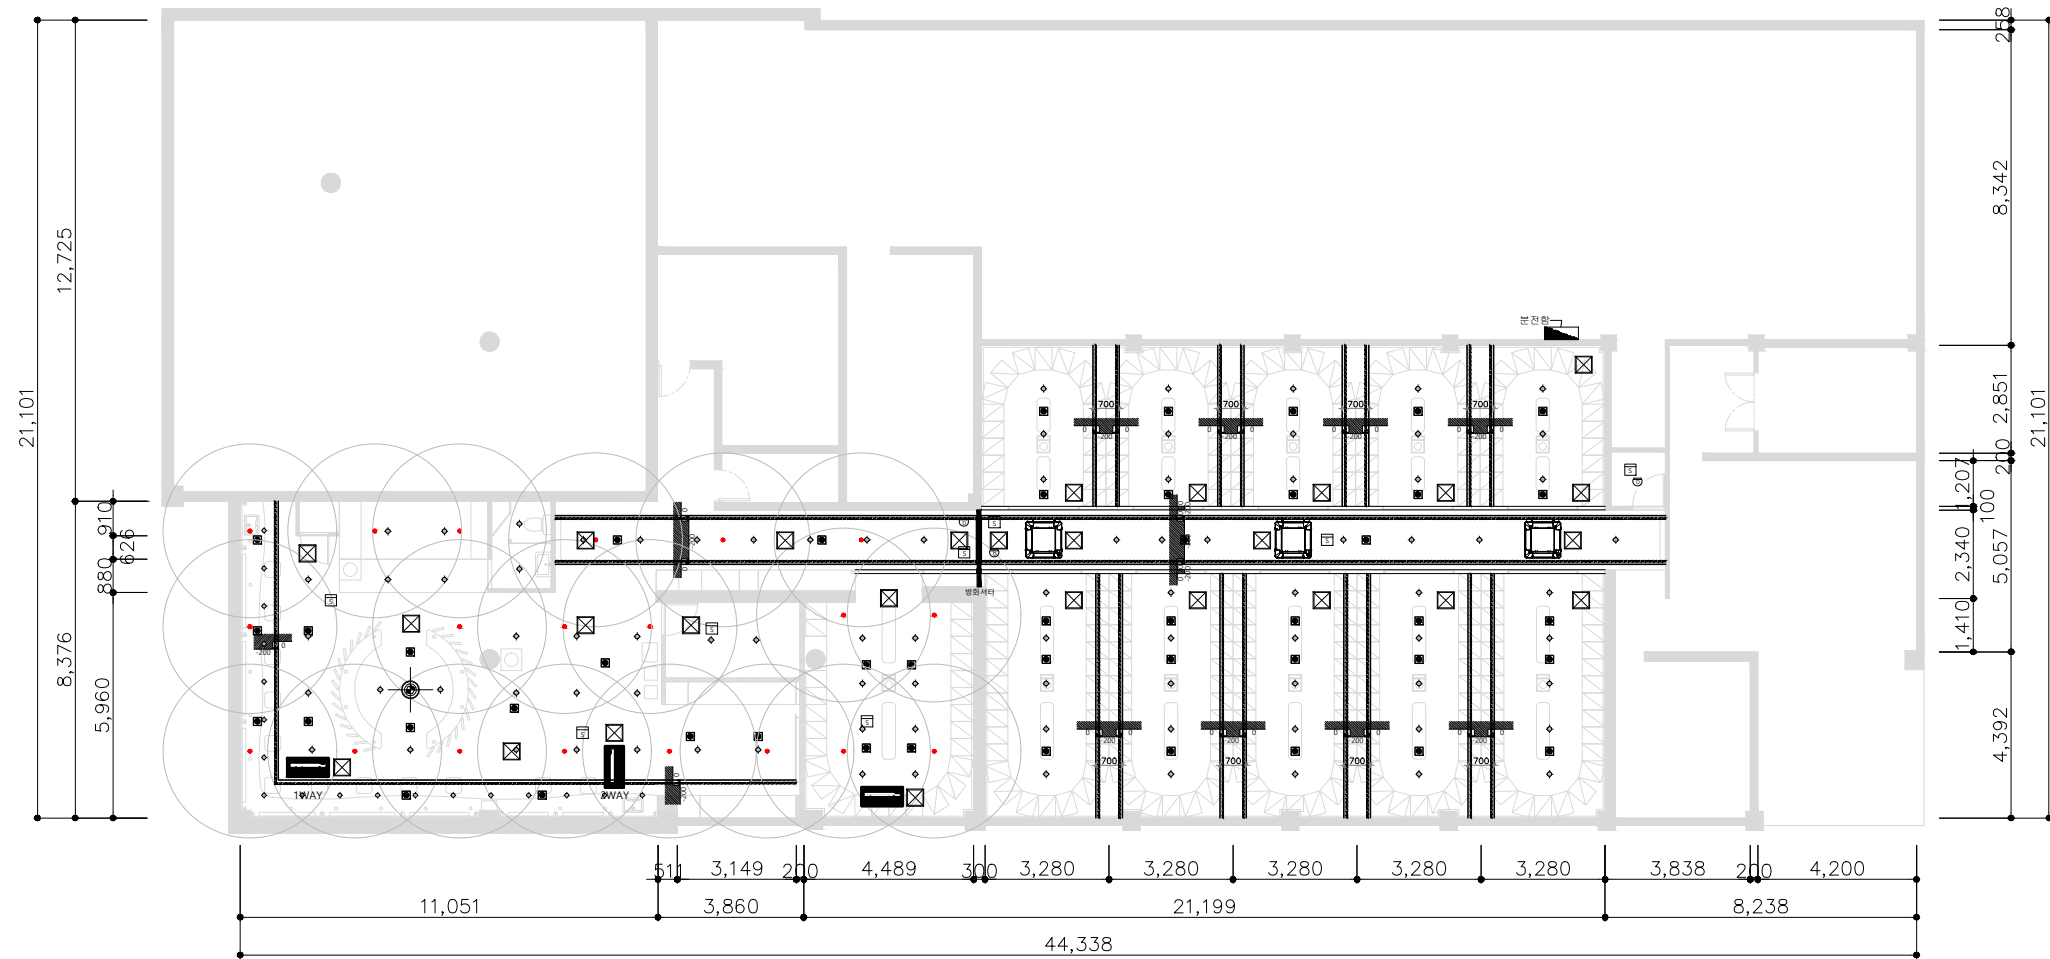

◦ LEGEND

378.14m² /114.39py
CH: 2600mm
파우더실 및 탈의실
: 72.12m²/21.82py
락카실: 261.7m²/79.16py
로비: 44.32m²/13.41py

락카수량: 266EA

SYMBOL	DESCRIPTION	Q'TY
	MR16 LED (5W)	18
	LED 원형 1구 매입등 (6" 12W)	90
	Pendent lighting	1
	LED 3구 모듈 (간접조명)	186M
	LED BAR 15W(집기 간접조명)	157M
	DIFFUSER 배기	27
	DIFFUSER 급기	20
	S/P	21
	차동식 감지기	3
	연기 감지기	8
	시각 경보기	3
	4 WAY	3
	2 WAY	1
	1 WAY	2
	점검구	27

88 country club

Client
발 주 사.

Design
설 계 사.

Constructor
시 공 사.

DRAWING TITLE.
도 면 명.

천정도

DESIGNED BY.
당 당.

DRAWN BY.
설 계.

CHECKED BY.
검 사.


APPROVED BY.
승 인.

SCALE.
축 척.
1/200(A3)

DRAWING NO.
도 면 번 호.

DATE.
일 자.
2019/12/17

SHEET NO.
일 련 번 호.

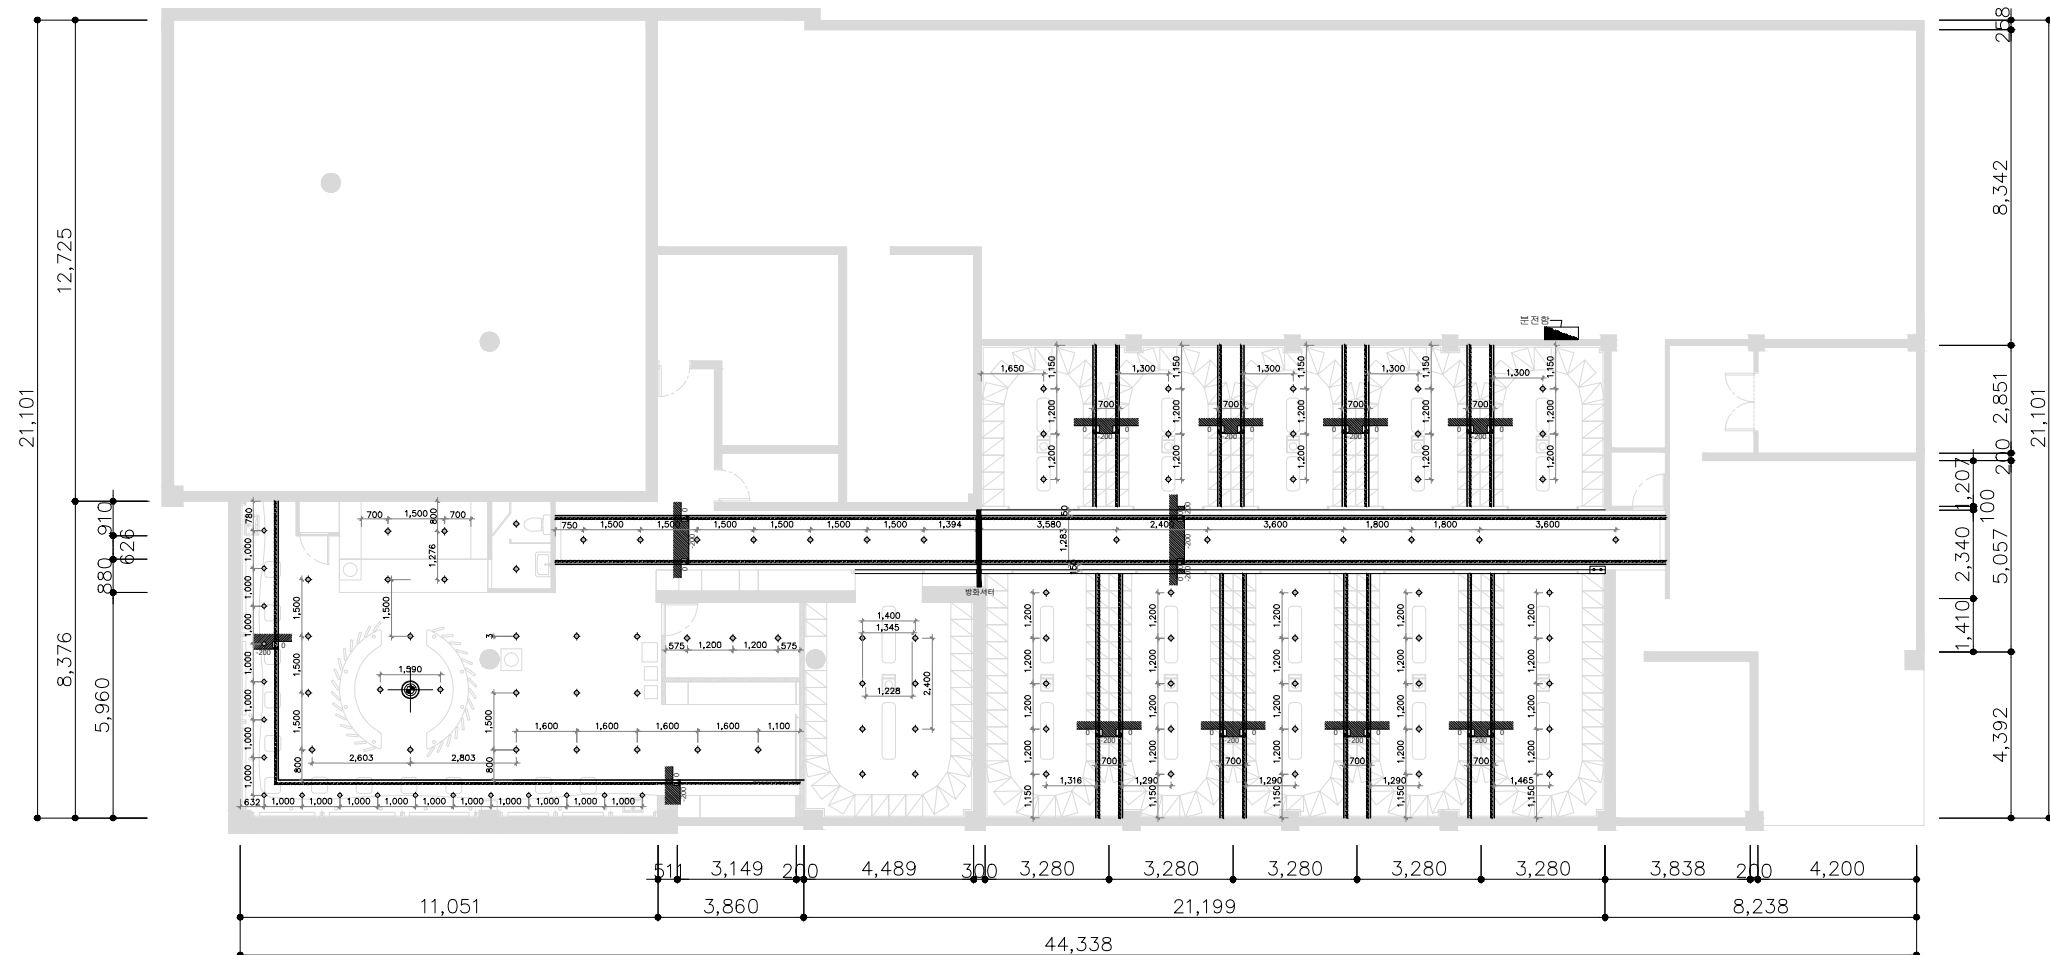

• LEGEND

378.14m² /114.39py
CH: 2600mm
파우더실 및 탈의실
: 72.12m²/21.82py
락카실: 261.7m²/79.16py
로비: 44.32m²/13.41py

락카수량: 266EA

SYMBOL	DESCRIPTION	Q'TY	WATT
	MR16 LED (5W)	18	90
	LED 원형 1구 매입등 (6" 12W)	90	1,080
	Pendent lighting	1	30
	LED 3구 모듈 (간접조명)	186M	1,302
합 계			2,502

88 country club

Client 발 주 사.	Design 설 계 사.	Constructor 시 공 사.	DRAWING TITLE. 도 면 명. 등기구	DESIGNED BY. 당 당.	CHECKED BY. 검 사.	SCALE. 축 척. 1/200(A3)	DATE. 일 자. 2019/12/17
				DRAWN BY. 설 계.	APPROVED BY. 승 인.	DRAWING NO. 도 면 번 호.	SHEET NO. 일 련 번 호.

전기시설 범례 및 주기사항

SYMBOL	DESCRIPTION	주 기 사 항
	단로스위치(1 WAY SWITCH) (1P - 250V - 15A , 1 WAY)	1. 본 도면에 표기된 모든 규격 및 치수는 명기 없는한 밀리미터 (mm) 이다. 2. 본 공사용 배관자재중 콘크리트및 벽체 매입부분은 HI PVC 전선관,이중천정내 은폐부분, 노출되는 부분은 아연도금 후강 전선관 (STEEL CONDUIT) 으로 K.S 규격품을 사용 하여야 한다. 3. 본 공사용 배선자재중 전등 회로용 배선은 명기 없는한 HFIX CABLE 및 배관규격은 하기와 같다 (KSC,IEC 규정에 의한다.) 1) 전 등 설 비 공 사 ————— 16C (HIV 2-2.5sq ,E-2.5sq) ———/——— 22C (HIV 4-2.5sq ,E-2.5sq) ———//——— 28C (HIV 6-2.5sq ,E-2.5sq) ———///——— 28C (HIV 8-2.5sq ,E-2.5sq) ————— 16C (HIV 3-2.5sq ,E-2.5sq) ———/——— 22C (HIV 5-2.5sq ,E-2.5sq) ———//——— 28C (HIV 7-2.5sq ,E-2.5sq) 3. 각 기구의 설치및 부착높이는 다음과 같이 시설하되 평면도에 명기된것은 평면도에 의한다. 스위치 : 바닥마감면 + 1,200mm 기구중양. 분전반 : 바닥마감면 + 1,800mm 기구상단. 수동조작 개폐기 : 바닥마감면 + 1,500mm 기구중심 벽부형 등기구 : 바닥마감면 + 2,100mm 기구중심 4. 본 도면에 표기된 모든 배관의 설치방법은 아래와 같다. ————— 기준 천정 배관,배선 ----- 신설 천정 배관,배선 —————▶ 전선 및 전선관의 분전반 또는 단자함으로의 귀로 배관, 배선 표기 ↗↘↙↚ 전선관 입상,입하 및 관통표시
	집합형스위치 (1P - 250V - 15A)	
	전등 / 전열용 분전반	
	동력용 분전반	
	JOINT BOX (100X100X50)	


◻ LEGEND

추가사항	
—————	기존 천정 배관,배선 (재사용)
-----	신설 천정 배관,배선


NOTE

- 전등 배관 배선은 다음과 같다.
 — : HIV 2.5sq x2, E-2.5sq (16C)
 — : HIV 2.5sq x3, E-2.5sq (16C)
 — : HIV 2.5sq x4, E-2.5sq (22C)
 — : HIV 2.5sq x5, E-2.5sq (22C)
 — : HIV 2.5sq x6, E-2.5sq (28C)
 ※ 스위치 배선은 접지선을 제외함

- 기존 등기구 라인 및 회로는 재사용한다.
- LED 연결부위는 후백시블 시공한다.
- 본 공사에서 사용되는 천선관의 최소규격은 16mm를 사용한다.
- 특기없는 사항은 감독관과 합의후 시공할것.

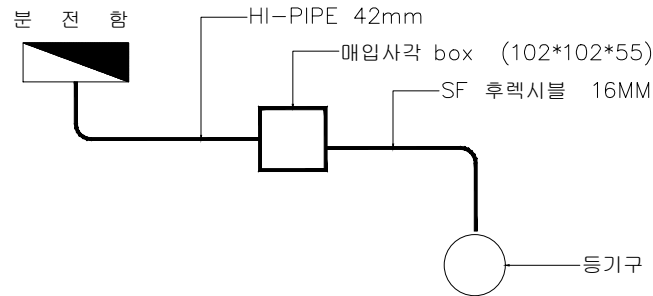

LEGEND

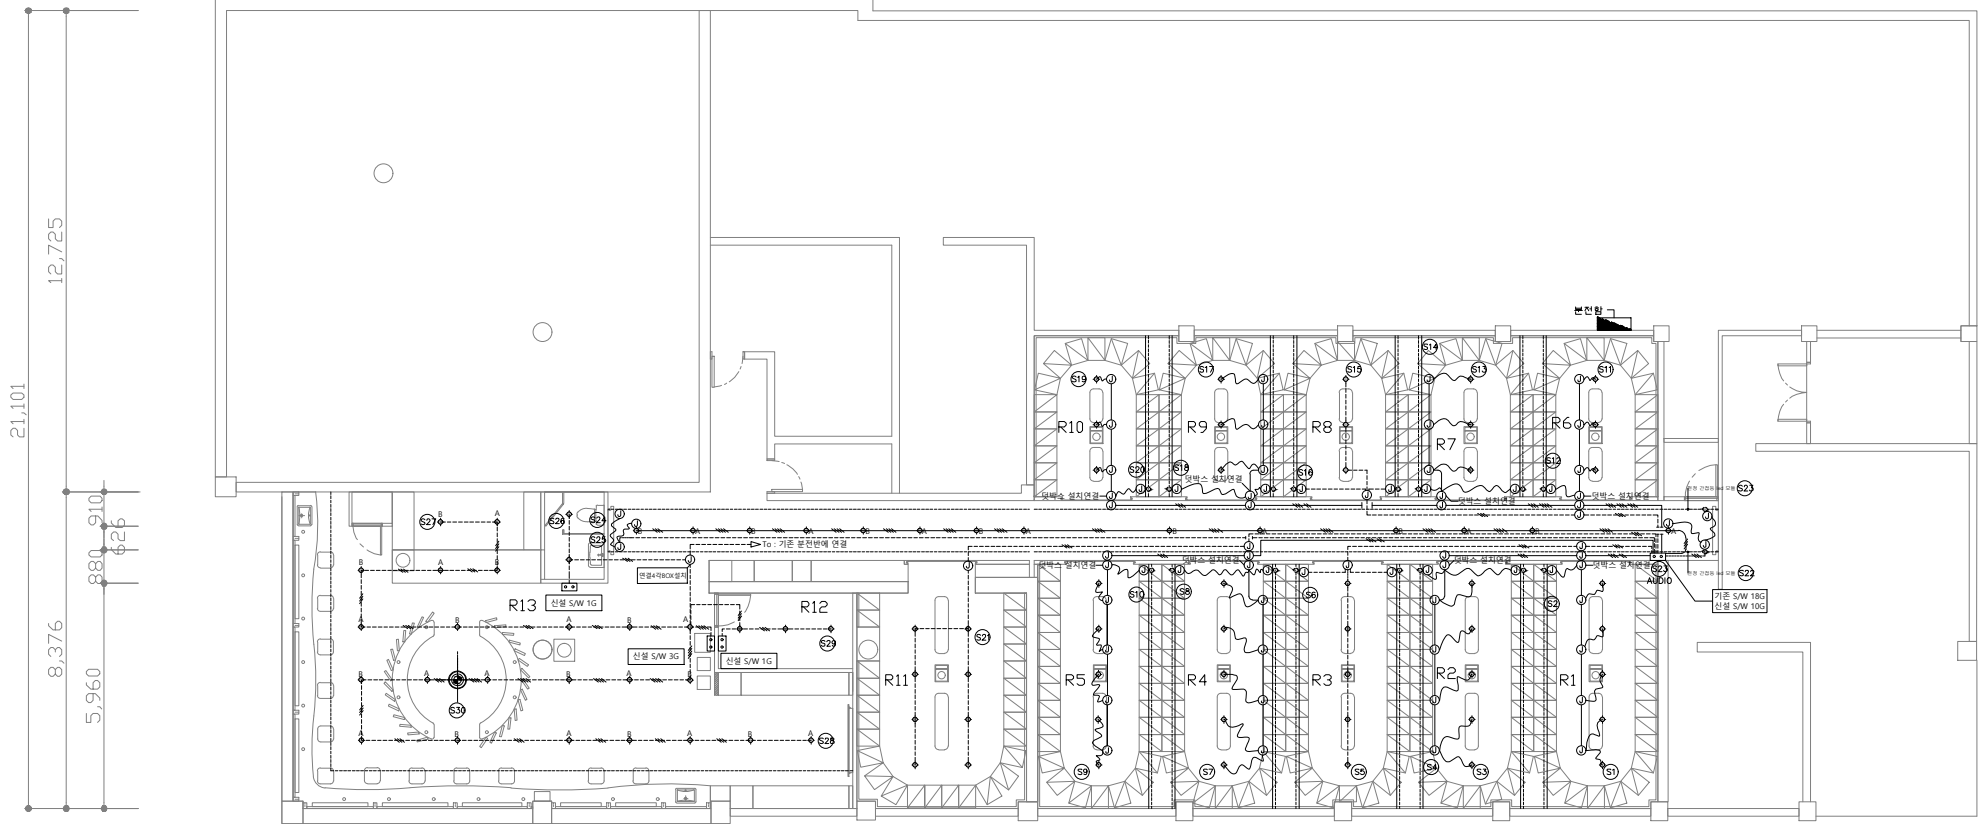

SWITCH SYMBOL	DESCRIPTION	E L B	SWITCH SYMBOL	DESCRIPTION	E L B	SWITCH SYMBOL	DESCRIPTION	E L B	SWITCH SYMBOL	DESCRIPTION	E L B
(S1)	R1 천정매입등 6" 12W	E - 1 (기존라인활용)	(S9)	R5 천정매입등 6" 12W	E - 2 (기존라인활용)	(S17)	R9 천정간접등 LED 3구모듈	E - 3 (기존라인활용)	(S26)	파우더룸 화장실	E - 5 (신규)
(S2)	R1 천정간접등 LED 3구모듈		(S10)	R5 천정간접등 LED 3구모듈		(S18)	R9 천정매입등 6" 12W		(S27)	파우더룸 천정매입등 6"12W (격동 A)	
(S3)	R2 천정매입등 6" 12W		(S21)	R11 천정매입등 6" 12W		(S19)	R10 천정간접등 LED 3구모듈		(S28)	파우더룸 천정매입등 6"12W (격동 B)	
(S4)	R2 천정간접등 LED 3구모듈		(S11)	R6 천정간접등 LED 3구모듈		(S20)	R10 천정매입등 6" 12W		(S29)	파우더룸 사무실 천정매입등 6"12W	
(S5)	R3 천정매입등 6" 12W		(S12)	R6 천정매입등 6" 12W		(S22)	동선 천정간접등 LED 3구모듈(좌)		(S30)	파우더룸 펜던트등 30W	
(S6)	R3 천정간접등 LED 3구모듈	E - 2 (기존라인활용)	(S13)	R7 천정간접등 LED 3구모듈	E - 3 (기존라인활용)	(S23)	동선 천정간접등 LED 3구모듈(우)	E - 4 (기존라인활용)			
(S7)	R4 천정매입등 6" 12W		(S14)	R7 천정매입등 6" 12W		(S24)	동선 천정매입등 (격동 A)				
(S8)	R4 천정간접등 LED 3구모듈		(S15)	R8 천정간접등 LED 3구모듈		(S25)	동선 천정매입등 (격동 B)				
			(S16)	R8 천정매입등 6" 12W		(S26)	오디오				

SYMBOL	DESCRIPTION	Q'TY	WATT
—————	LED 3구 모듈 (간접조명)	186M	1,302
⊙	LED 원형 1구 매입등 (6" 12W)	90	1,080
⊙	Pendent lighting	1	30
합 계			2,412

88 country club

Client
발 주 사.

Design
설 계 사.

Constructor
시 공 사.

DRAWING TITLE.
도 면 명.

전등설비도면

DESIGNED BY.
당 당.

S W D

DRAWN BY.
설 계.

S W D

CHECKED BY.
검 사.

S W D

APPROVED BY.
승 인.

S W D

SCALE.
축 적.

1/200(A3)

DATE.
일 자.

2019/11/01

DRAWING NO.
도 면 번 호.

EE - 02


SHEET NO.
일 련 번 호.

001


추가사항	
—————	기존 천정 배관,배선 (재사용)
-----	신설 천정 배관,배선

NOTE

- 전등 배관 배선은 다음과 같다.
 — : HIV 2.5sq x2, E-2.5sq (16C)
 — : HIV 2.5sq x3, E-2.5sq (16C)
 — : HIV 2.5sq x4, E-2.5sq (22C)
 — : HIV 2.5sq x5, E-2.5sq (22C)
 — : HIV 2.5sq x6, E-2.5sq (28C)
 ※ 스위치 배선은 접지선을 제외함
- 기존 등기구 라인 및 회로는 재사용한다.
- LED 연결부위는 후랙시블 시공한다.
- 본 공사에서 사용되는 천선관의 최소규격은 16mm를 사용한다.
- 특기없는 사항은 감독관과 합의후 시공할것.

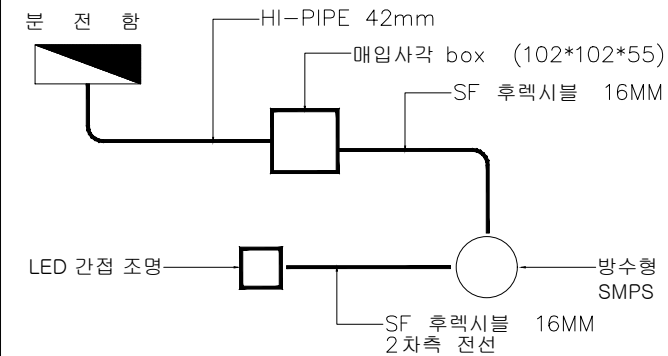

LEGEND

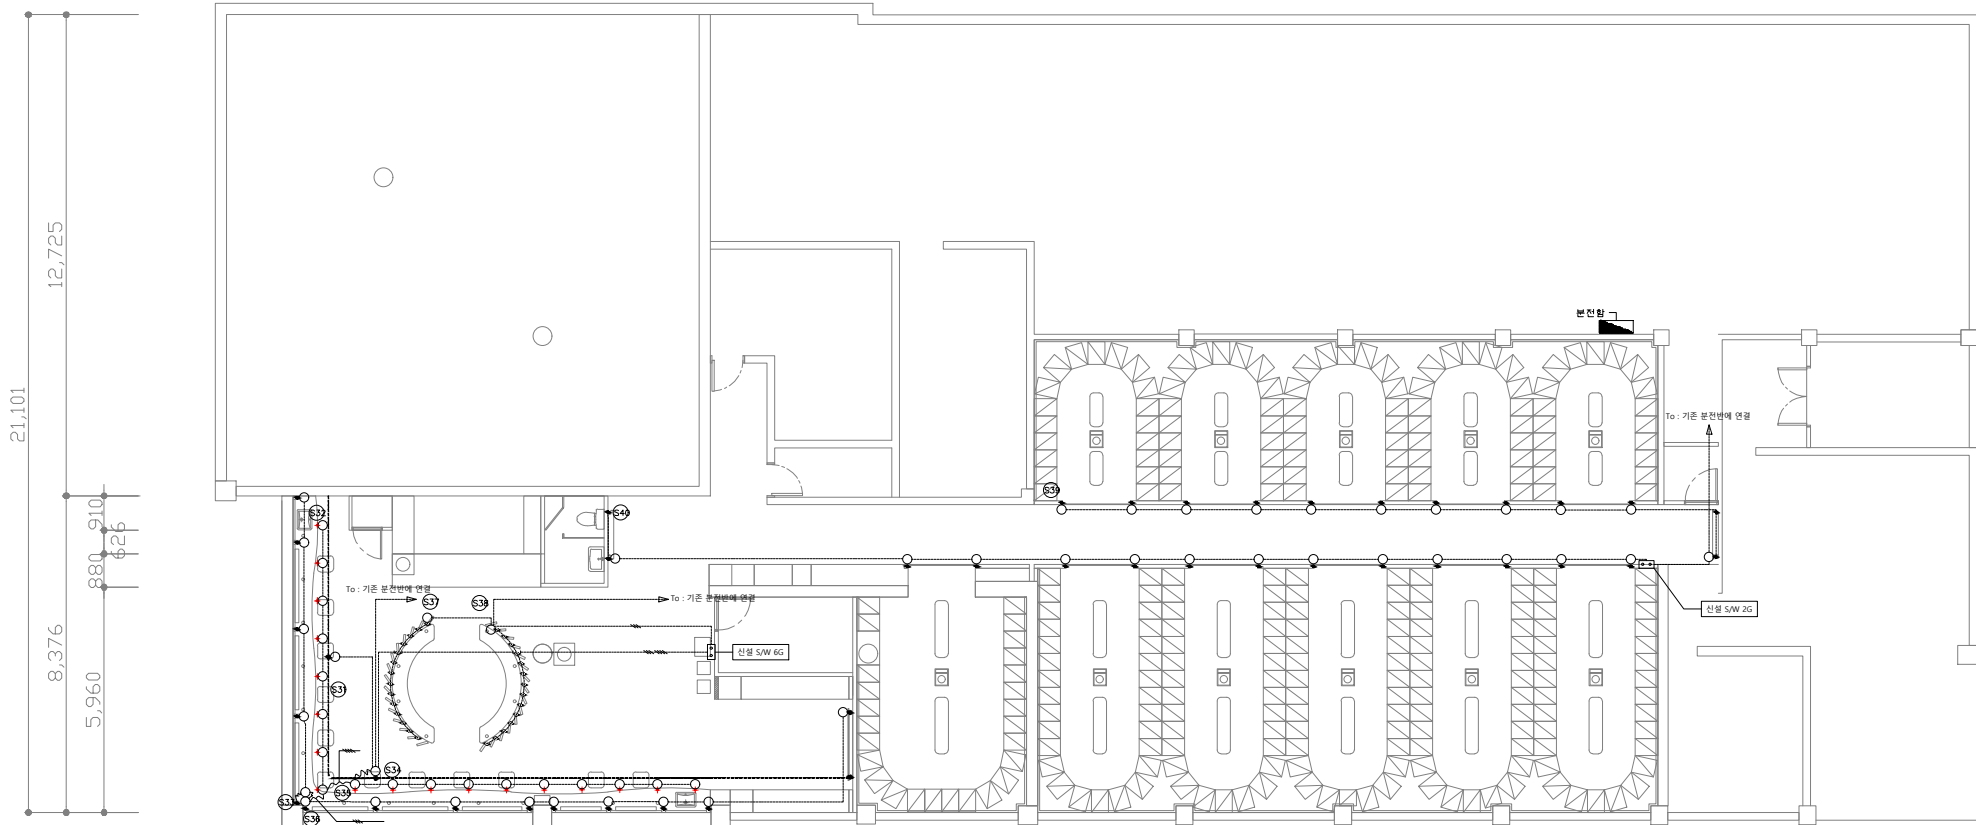

SWITCH SYMBOL	DESCRIPTION	E L B
Ⓢ31	천정간접 led 3구 모듈	E - 6 (선 규)
Ⓢ32	파우더집기 매입등 3"	
Ⓢ33	파우더 간접 led bar	
Ⓢ34	천정간접 led 3구 모듈	
Ⓢ35	파우더집기 매입등 3"	
Ⓢ36	파우더 간접 led bar	E - 7 (선 규)
Ⓢ37	중앙 간접 led bar (A)	
Ⓢ38	중앙 간접 led bar (B)	E - 8 (선 규)
Ⓢ39	동선 간접 led bar (A)	
Ⓢ40	동선 간접 led bar (B)	

SYMBOL	DESCRIPTION	Q'TY	WATT
●	LED BAR (15W)	192.8M	2,892
-----	LED 3구 모듈 (간접조명)	23M	161
+	매입등 3" 5W	18M	90
합 계			3,143

88 country club

Client
발 주 사.

Design
설 계 사.

Constructor
시 공 사.

DRAWING TITLE.
도 면 명.

벽체간접도면

DESIGNED BY.
당 당. S W D

DRAWN BY.
설 계. S W D

CHECKED BY.
검 사. S W D

APPROVED BY.
승 인. S W D

SCALE.
축 척. 1/200(A3)

DRAWING NO.
도 면 번 호. EE - 03


DATE.
일 자. 2019/11/01

SHEET NO.
일 련 번 호. 001

NOTE

1. 전등 배관 배선은 다음과 같다.
- : HIV 4.0sq x2, E-4.0sq (16C)
 - : HIV 4.0sq x3, E-4.0sq (16C)
 - : HIV 4.0sq x4, E-4.0sq (22C)
 - : HIV 4.0sq x5, E-4.0sq (22C)
 - : HIV 4.0sq x6, E-4.0sq (28C)
 - ※ 스위치 배선은 접지선을 제외함


1. 기존 등기구 라인 및 회로는 재사용한다.
2. LED 연결부위는 후랙시블 시공한다.
3. 본 공사에서 사용되는 전선관의 최소규격은 16mm를 사용한다.
4. 특기없는 사항은 감독관과 합의후 시공할것.

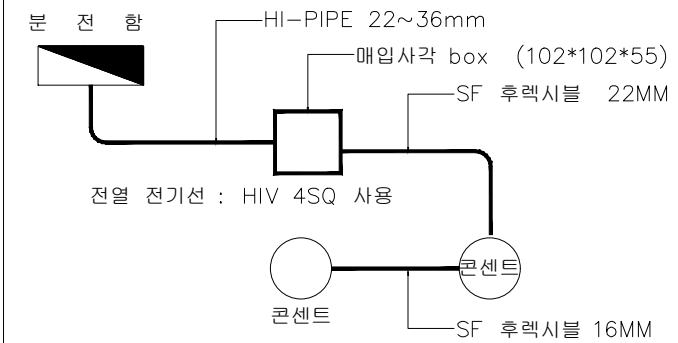

LEGEND

378.14m² /114.39py
CH: 2600mm
파우더실 및 탈의실
: 72.12m²/21.82py
락카실: 261.7m²/79.16py
로비: 44.32m²/13.41py

락카수량: 266EA

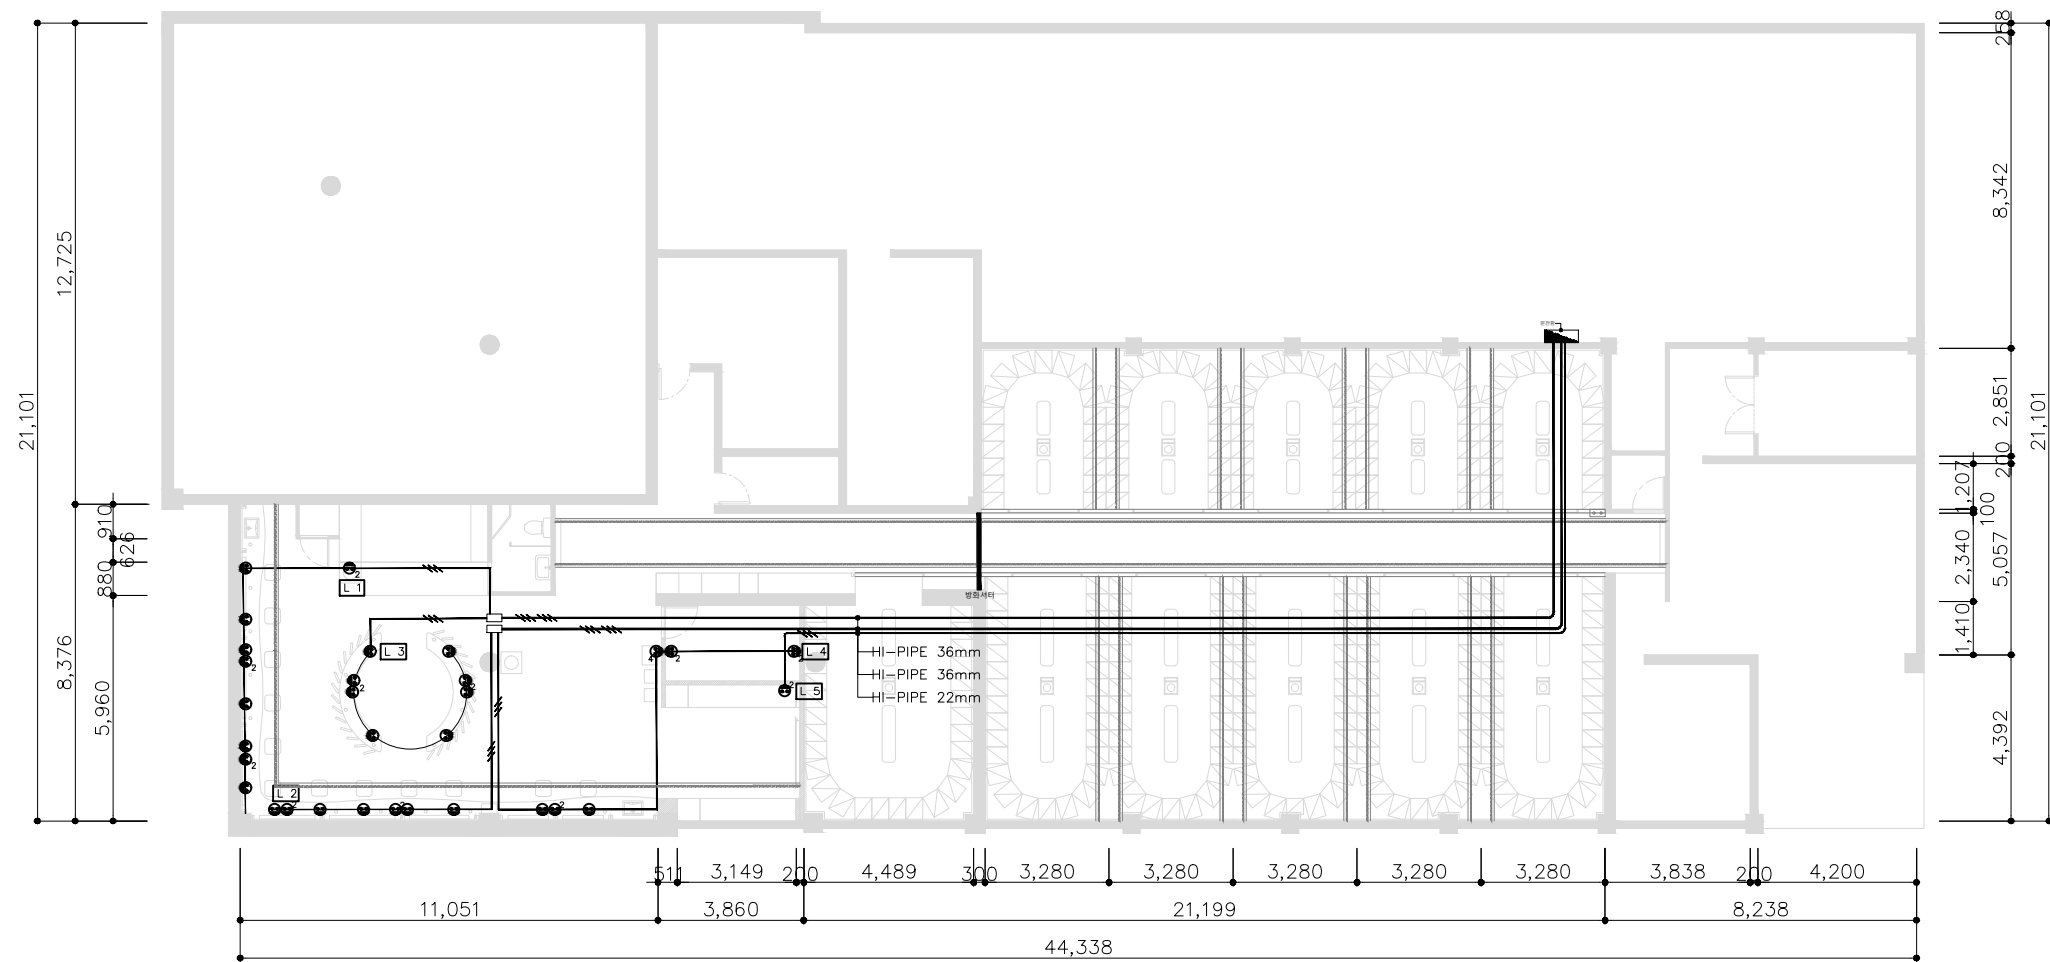

SYMBOL	DESCRIPTION	Q'TY	SYMBOL	E L B
☹	1구 매입콘센트	19	L 1	E - 9
☹ ₂	2구 매입콘센트	11	L 2	E - 10
☹ ₄	4구 매입콘센트	1	L 3	E - 11
			L 4	E - 12
			L 5	E - 13

88 country club

Client
발 주 사.

Design
설 계 사.

Constructor
시 공 사.

DRAWING TITLE.
도 면 명.

전열 도면

DESIGNED BY.
당 당.

DRAWN BY.
설 계.

CHECKED BY.
검 사.

APPROVED BY.
승 인.

SCALE.
축 척.

1/200(A3)


DATE.
일 자.

2019/12/17

DRAWING NO.
도 면 번 호.

SHEET NO.
일련 번 호.

- ★ SMPS 는 방수형으로 하부에 방열판설치 必
- ★ SMPS 배치위치 必

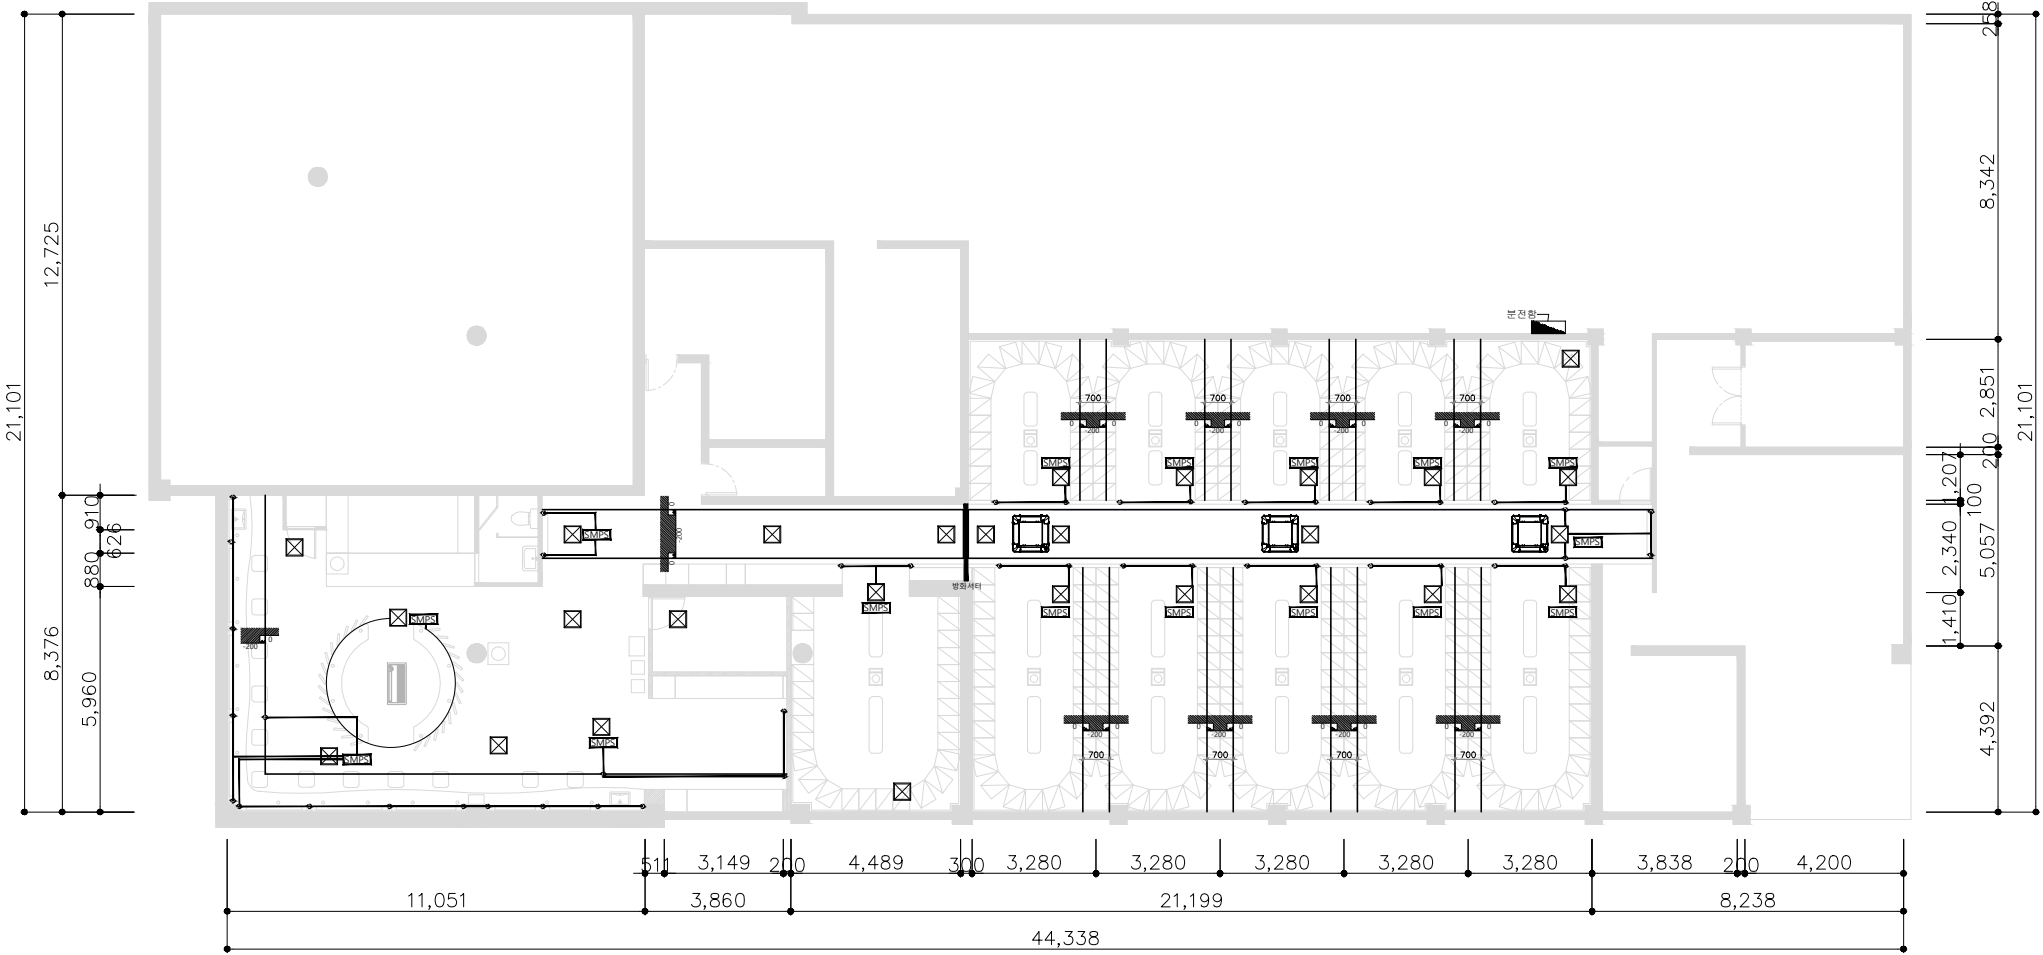

◦ LEGEND

378.14m² /114.39py
CH: 2600mm
파우더실 및 탈의실
: 72.12m²/21.82py
락카실: 261.7m²/79.16py
로비: 44.32m²/13.41py

락카수량: 266EA

SYMBOL	DESCRIPTION	Q'TY
SMPS	방수형 SMPS	31EA
	방 열 판	31EA

88 country club

Client 발 주 사.	Design 설 계 사.	Constructor 시 공 사.	DRAWING TITLE. 도 면 명. SMPS배치도	DESIGNED BY. 당 당.	CHECKED BY. 검 사.	SCALE. 축 척. 1/200(A3)	DATE. 일 자. 2019/12/17
			DRAWN BY. 설 계.		APPROVED BY. 승 인.	DRAWING NO. 도 면 번 호.	SHEET NO. 일 련 번 호.

★ 비상조명, 비상방송스피커 LINE 은 기존위치 유지하여 설치.



◦ LEGEND
378.14m² /114.39py
CH: 2600mm
파우더실 및 탈의실
: 72.12m²/21.82py
락카실: 261.7m²/79.16py
로비: 44.32m²/13.41py

락카수량: 266EA

SYMBOL	DESCRIPTION	Q'TY
 배기	DIFFUSER 배기	27
 급기	DIFFUSER 급기	20
	피난 유도등	5

88 country club


Client 발 주 사.	Design 설 계 사.	Constructor 시 공 사.	DRAWING TITLE. 도 면 명. 공조설비도	DESIGNED BY. 당 당.	CHECKED BY. 검 사.	SCALE. 축 척. 1/200(A3)	DATE. 일 자. 2019/12/17
			DRAWN BY. 설 계.	APPROVED BY. 승 인.		DRAWING NO. 도 면 번 호.	SHEET NO. 일 련 번 호.

- ★ 차등식,연기 감지기는 기존라인 살려서 재설치.
- ★ 통신,TV 1곳 이동설치 1곳 재설치
- ★ 시각경보기 기존 3개 중 2개 이전설치.

◦ LEGEND

378.14m² /114.39py
CH: 2600mm
파우더실 및 탈의실
: 72.12m²/21.82py
락카실: 261.7m²/79.16py
로비: 44.32m²/13.41py

락카수량: 266EA

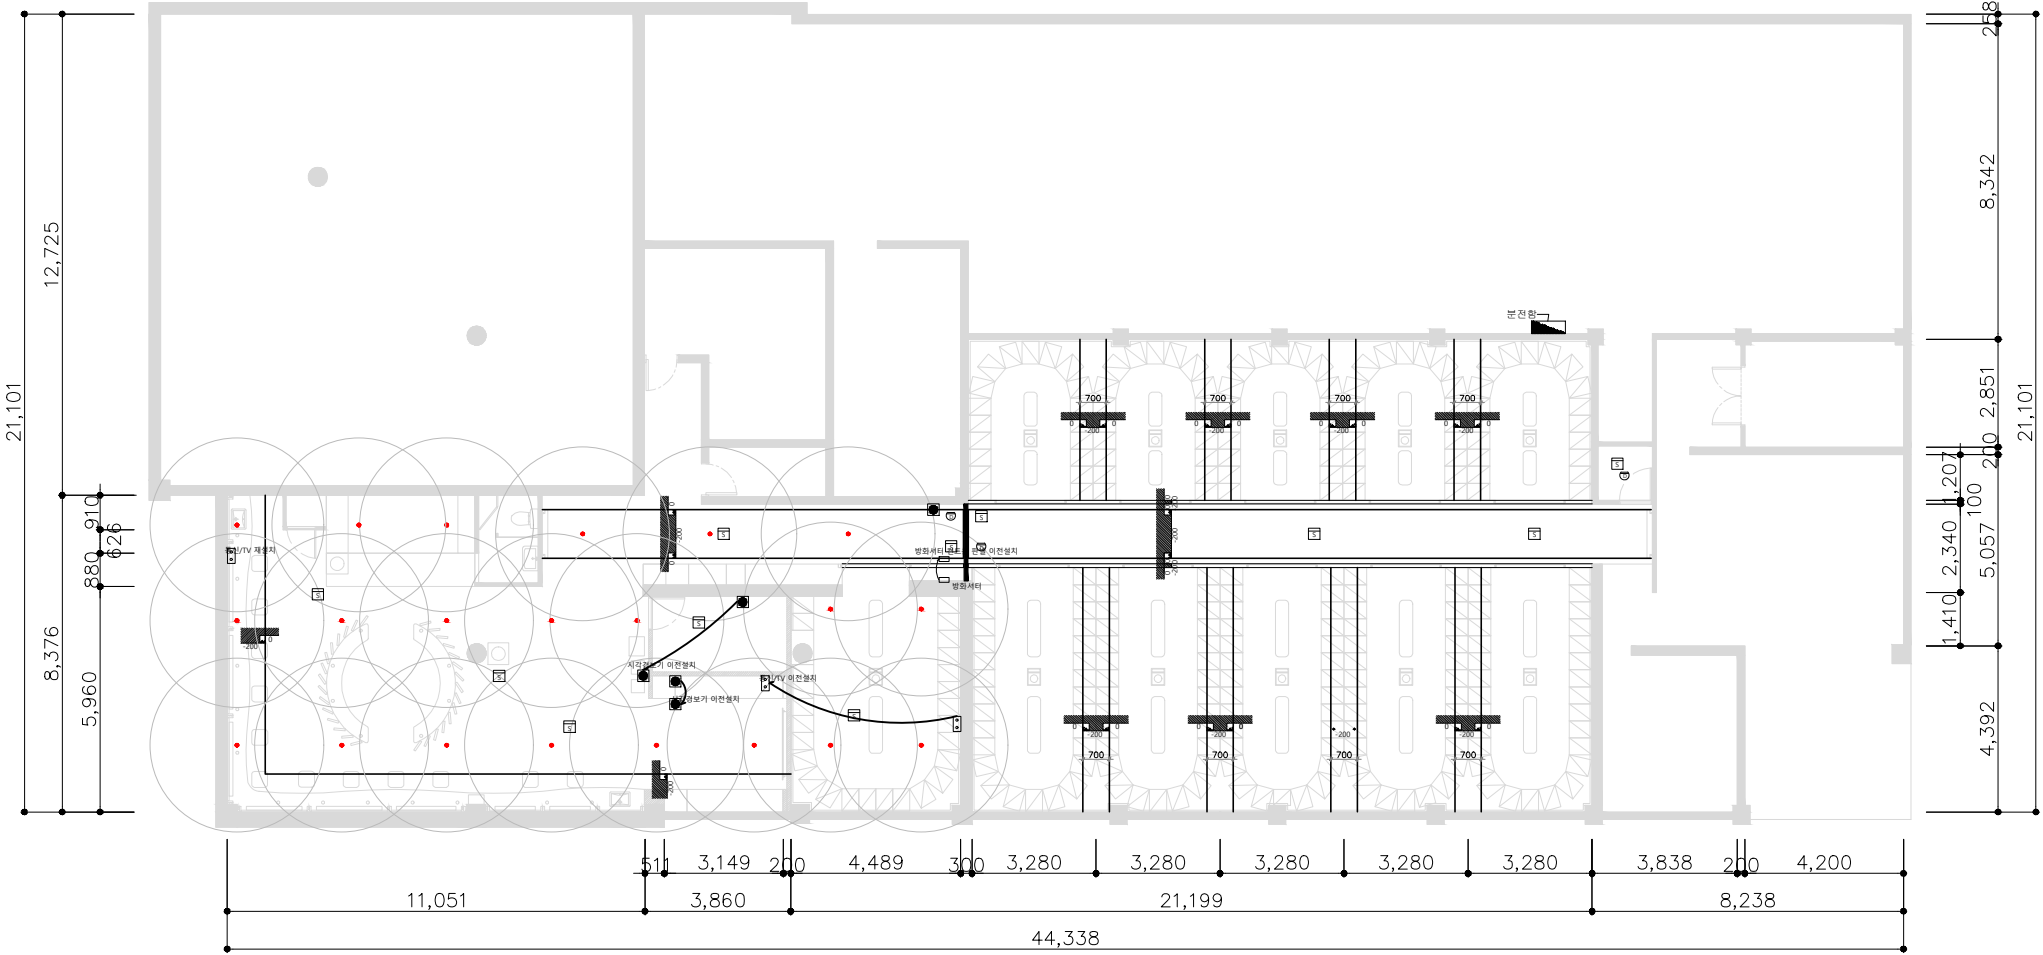

SYMBOL	DESCRIPTION	Q'TY
●	S/P	21
ⓓ	차동식 감지기	3
Ⓢ	연기 감지기	10
●	시각경보기	3

88 country club

Client
발 주 사.

Design
설 계 사.

Constructor
시 공 사.

DRAWING TITLE.
도 면 명.

소방설비도

DESIGNED BY.
당 당.

DRAWN BY.
설 계.

CHECKED BY.
검 사.


APPROVED BY.
승 인.

SCALE.
축 척.

DRAWING NO.
도 면 번 호.

DATE.
일 자.

SHEET NO.
일 련 번 호.

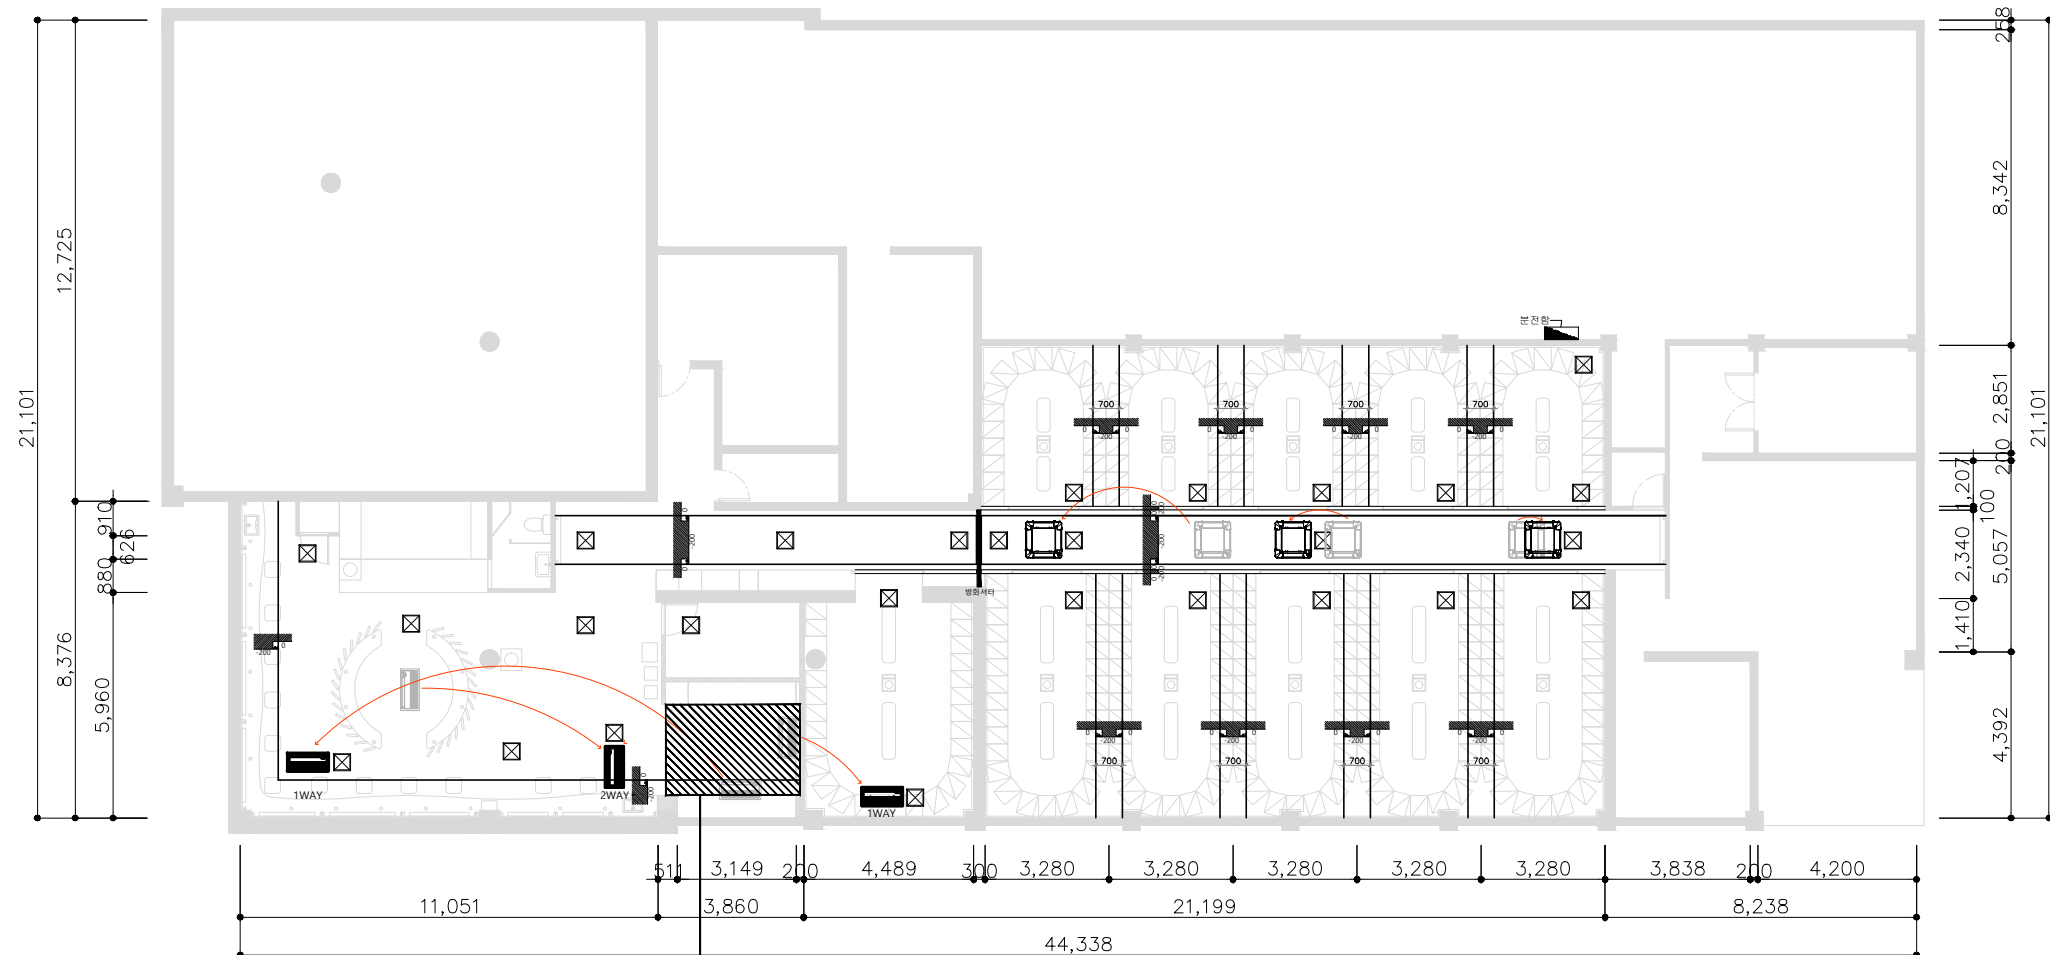

난방필름 시공


◦ LEGEND
378.14m² /114.39py
CH: 2600mm
파우더실 및 탈의실
: 72.12m²/21.82py
락카실: 261.7m²/79.16py
로비: 44.32m²/13.41py

락카수량: 266EA

SYMBOL	DESCRIPTION	Q'TY
	4 WAY	이설 3EA
	2 WAY	이설 1EA
	1 WAY	이설 2EA
	점검구	신설 27EA
	난방 필름 시공	

88 country club

Client 발 주 사.	Design 설 계 사.	Constructor 시 공 사.	DRAWING TITLE. 도 면 명. 냉난방	DESIGNED BY. 당 당.	CHECKED BY. 검 사.	SCALE. 축 척. 1/200(A3)	DATE. 일 자. 2019/12/17
			DRAWN BY. 설 계.	APPROVED BY. 승 인.	DRAWING NO. 도 면 번 호.	SHEET NO. 일련번호.	

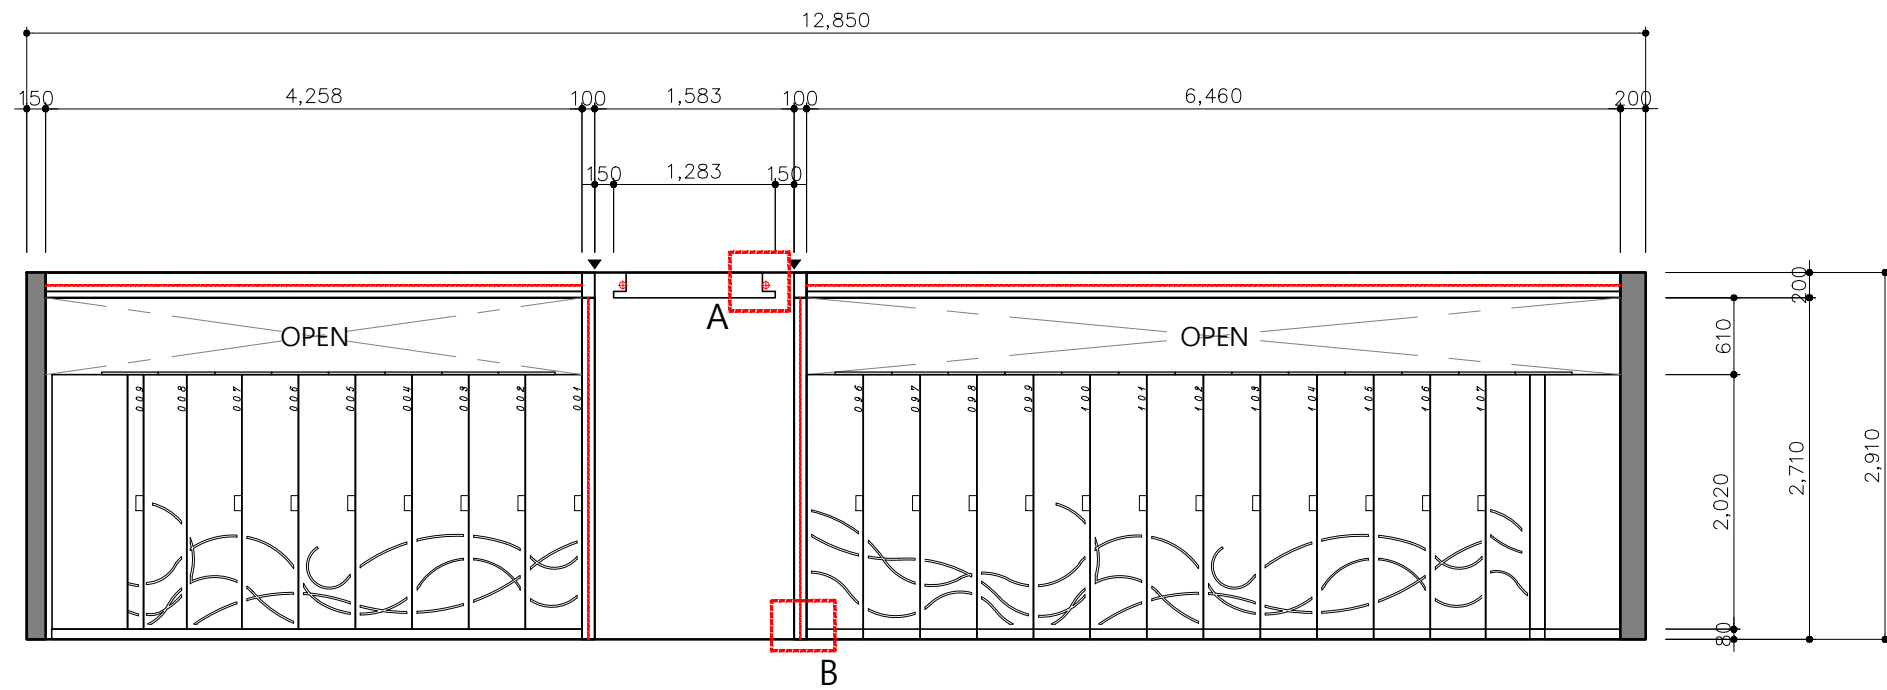


LEGEND

378.14m² /114.39py
CH: 2910mm


파우더실 및 탈의실
: 72.12m²/21.82py
락카실: 261.7m²/79.16py
로비: 44.32m²/13.41py

락카수량: 266EA

ELEVATION C (1)

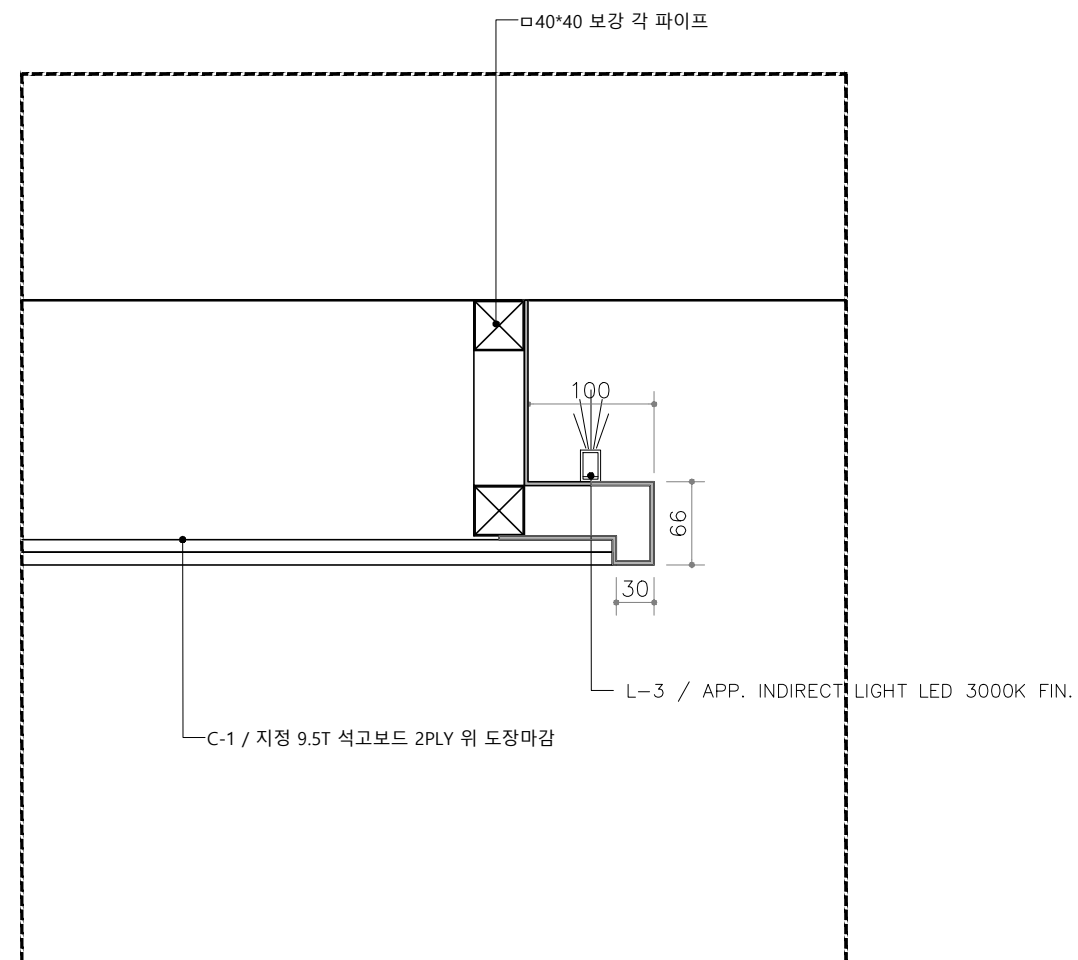

SCALE : 1/6 (A3) SECTION A (1)

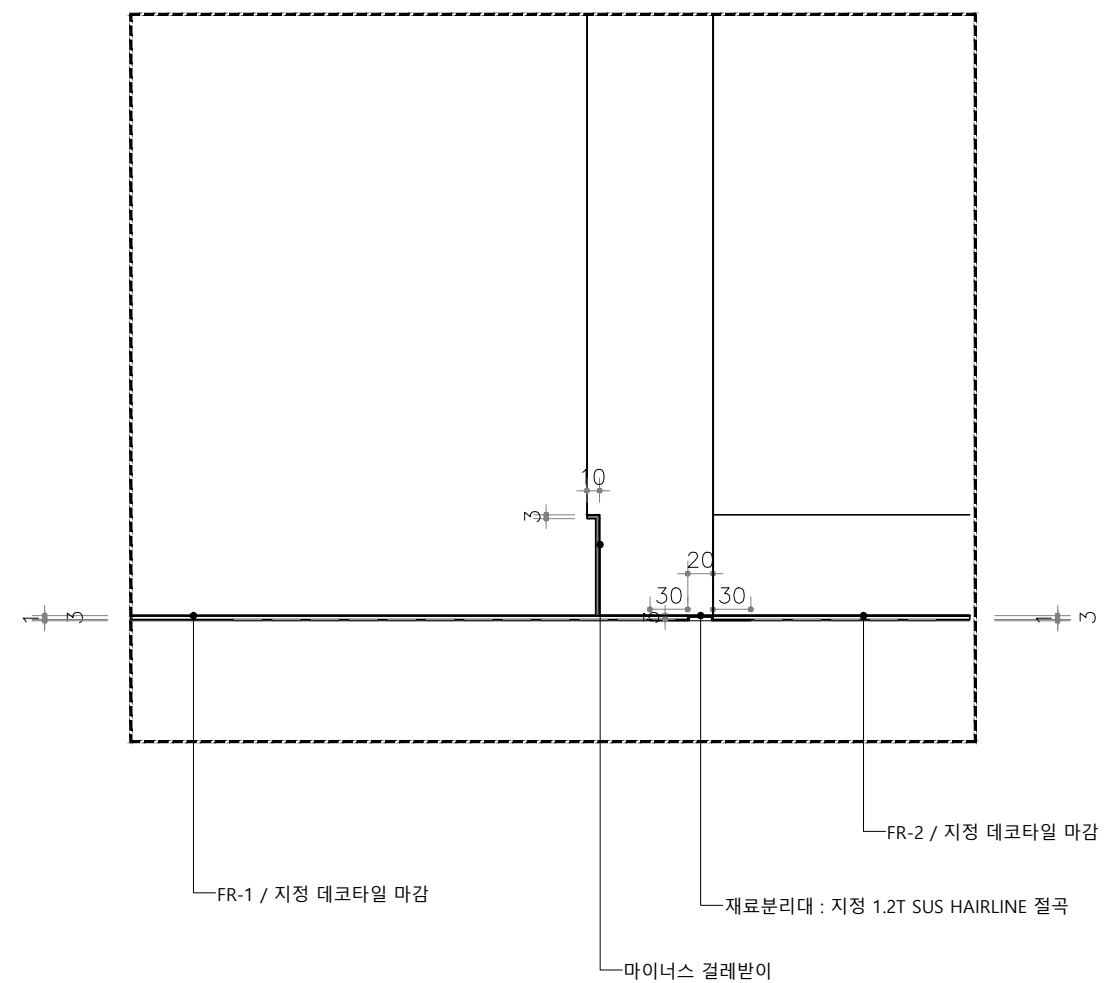

SCALE : 1/6 (A3) SECTION B (1)

PROJECT TITLE.
설 계 명.

88 country club

Client
발 주 사.

Design
설 계 사.

Constructor
시 공 사.

DRAWING TITLE.
도 면 명.

ELEVATION C
SECTION

DESIGNED BY.
당 당.

DRAWN BY.
설 계.

CHECKED BY.
검 사.

APPROVED BY.
승 인.

SCALE.
축 척.


1/60(A3)

DATE.
일 자.



2019/12/17

DRAWING NO.
도 면 번 호.

SHEET NO.
일련 번 호.

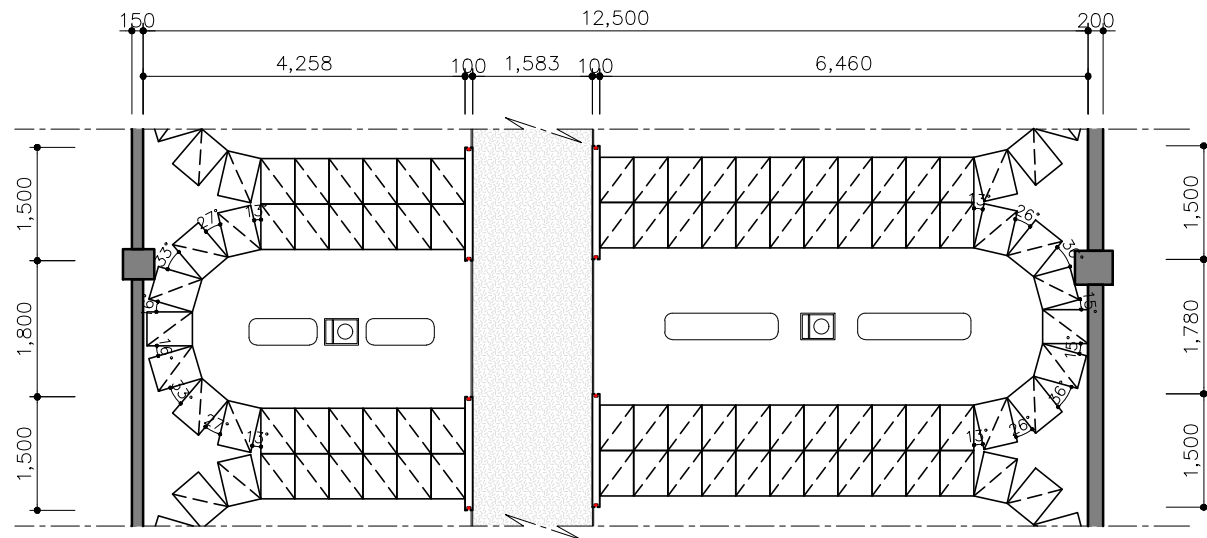

ELEVATION C (1)

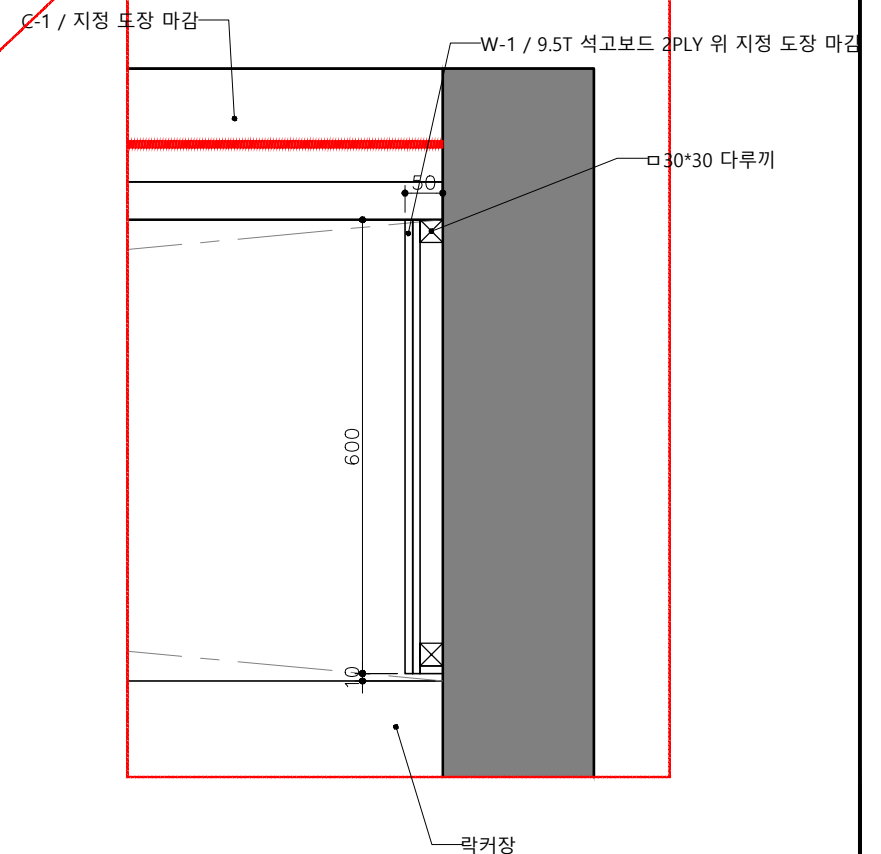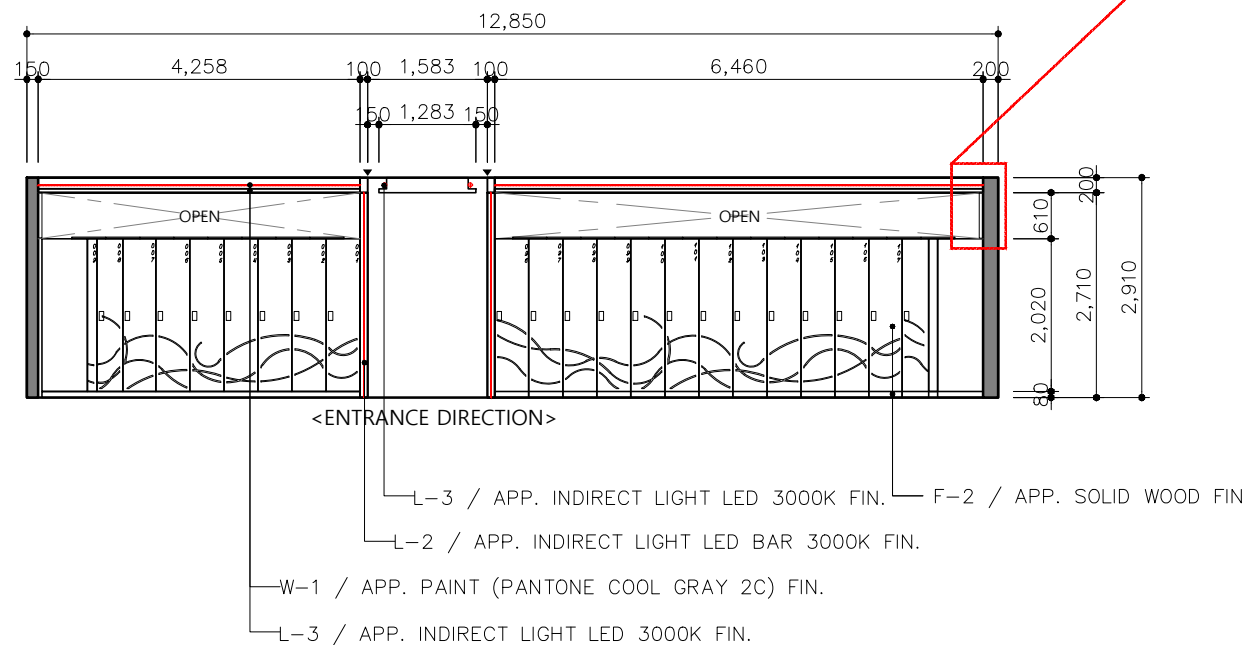

LEGEND

378.14m² /114.39py
CH: 2910mm

파우더실 및 탈의실
: 72.12m²/21.82py
락카실: 261.7m²/79.16py
로비: 44.32m²/13.41py

락카수량: 266EA

88 country club

Client
발 주 사.

Design
설 계 사.

Constructor
시 공 사.

DRAWING TITLE.
도면명
ELEVATION C/D
DETAIL

DESIGNED BY.
당 당.

DRAWN BY.
설 계.

CHECKED BY.
검 사.


APPROVED BY.
승 인.

SCALE.
축 척.
1/100(A3)


DRAWING NO.
도면번호.

DATE.
일 자.
2019/12/17

SHEET NO.
일련번호.


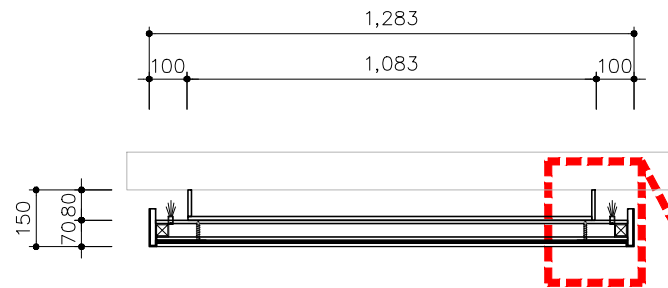


TOP VIEW
SCALE : 1/20 (A3)

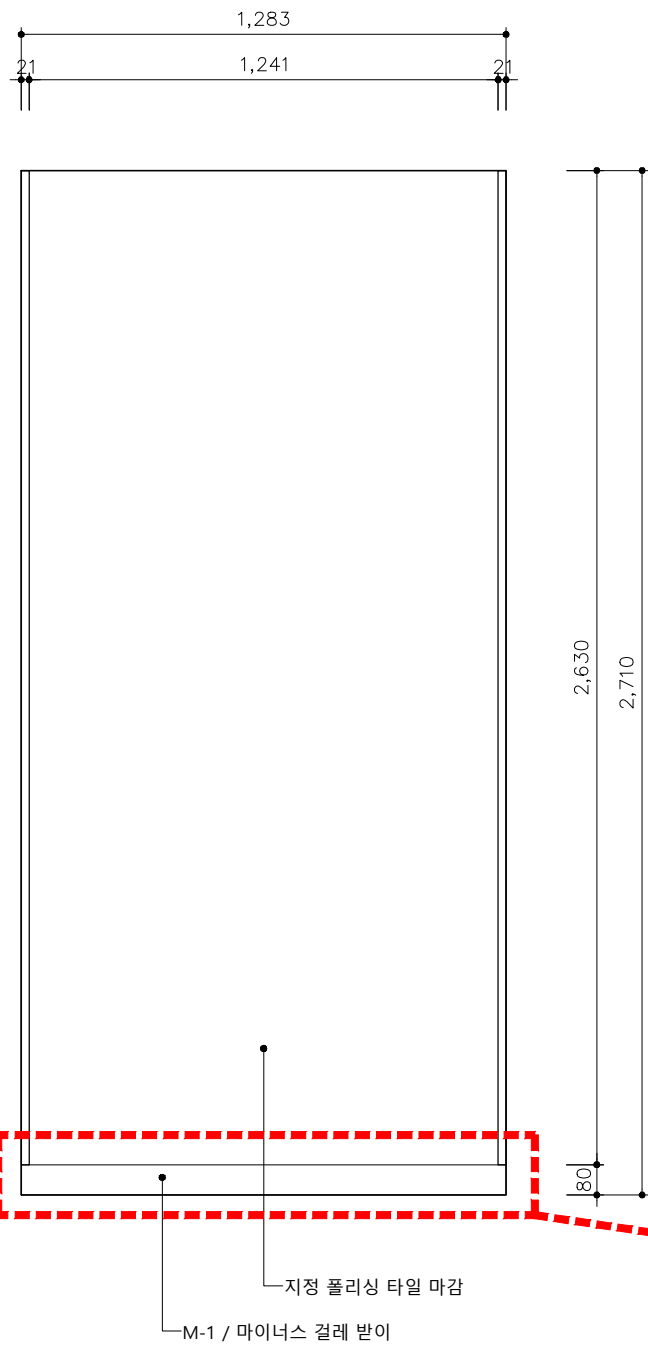


지정 폴리싱 타일 마감
M-1 / 마이너스 걸레 받이

FRONT VIEW
SCALE : 1/20 (A3)

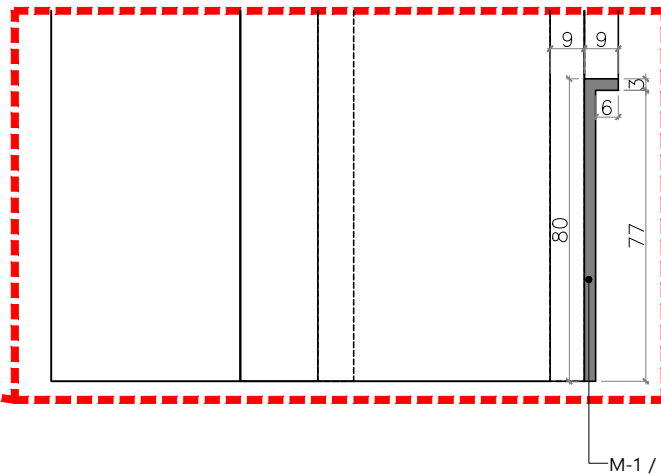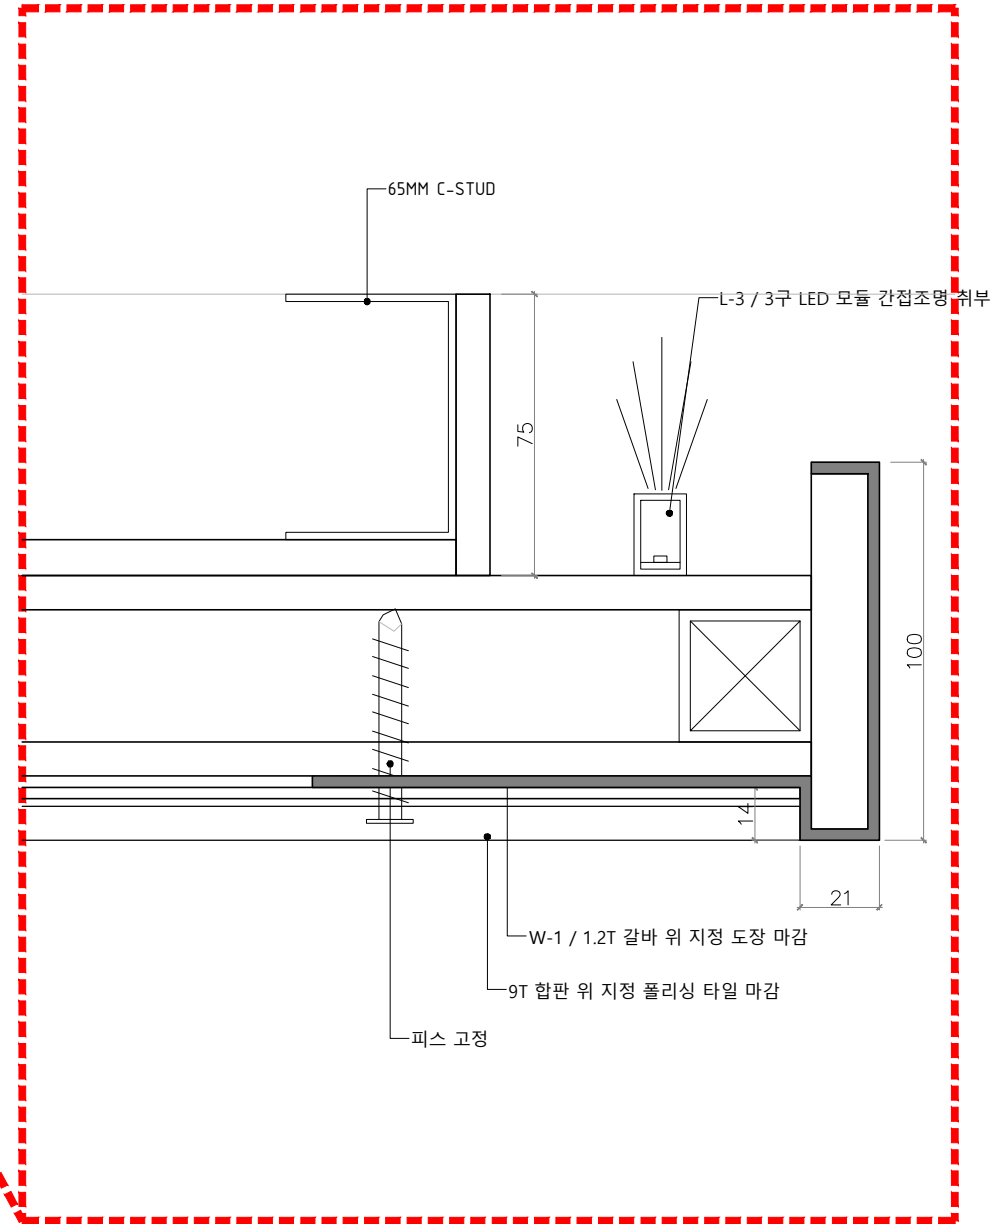

M-1 / 1.2T 갈바 위 지정 도장 마감

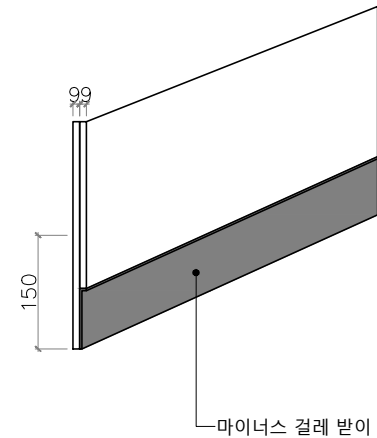

마이너스 걸레 받이

DETAIL VIEW
SCALE : 1/2 (A3)

LEGEND

378.14m² /114.39py
CH: 2910mm

파우더실 및 탈의실
: 72.12m²/21.82py
락카실: 261.7m²/79.16py
로비: 44.32m²/13.41py

락카수량: 266EA

PROJECT TITLE.
설 계 명.

88 country club

Client
발 주 사.

Design
설 계 사.

Constructor
시 공 사.

DRAWING TITLE.
도 면 명.

메인아트월

DESIGNED BY.
당 당.

DRAWN BY.
설 계.

CHECKED BY.
경 사.

APPROVED BY.
승 인.

SCALE.
축 척.


1/20(A3)

DATE.
일 자.


2019/12/17

DRAWING NO.
도 면 번 호.




SHEET NO.
일 련 번 호.

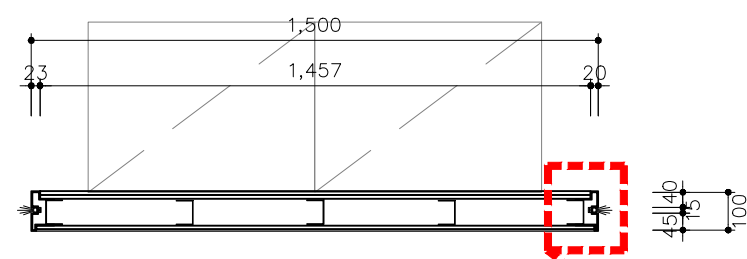

TOP VIEW
SCALE : 1/20 (A3)

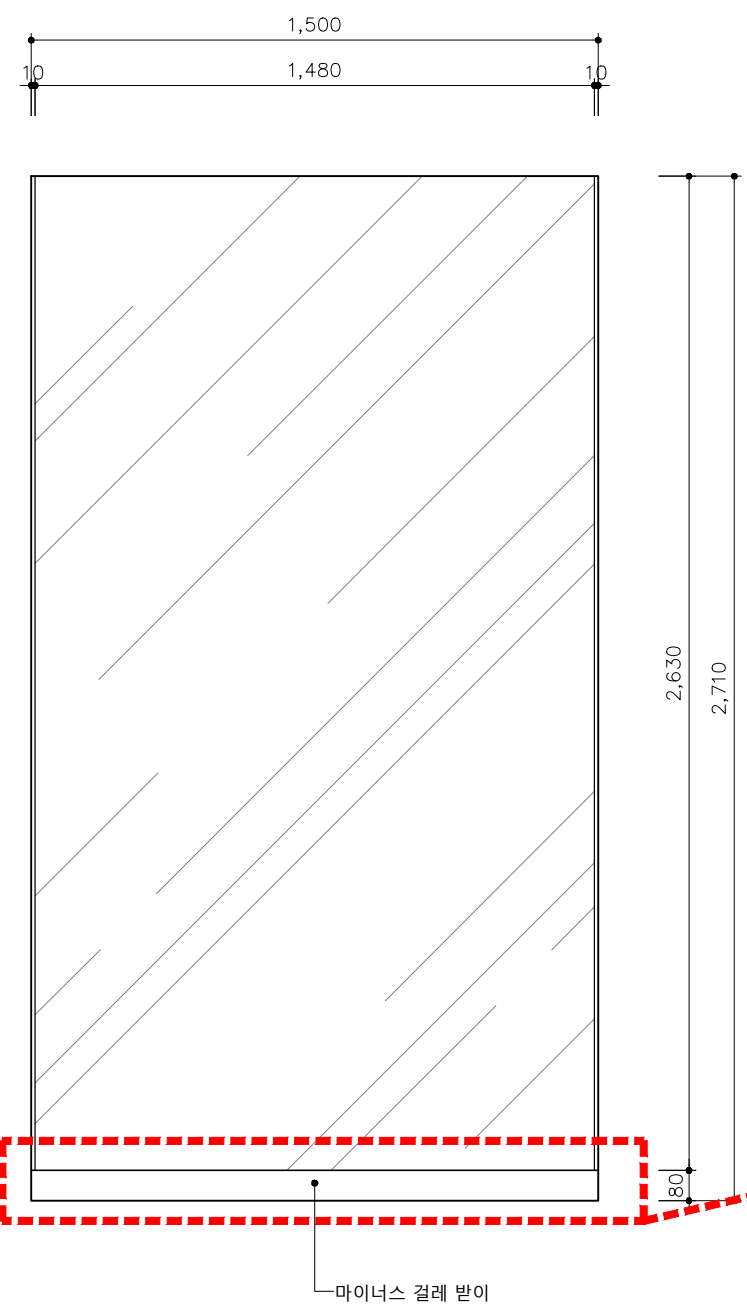

FRONT VIEW
SCALE : 1/20 (A3)

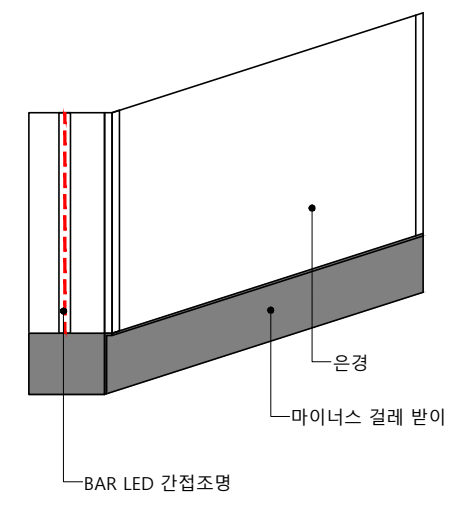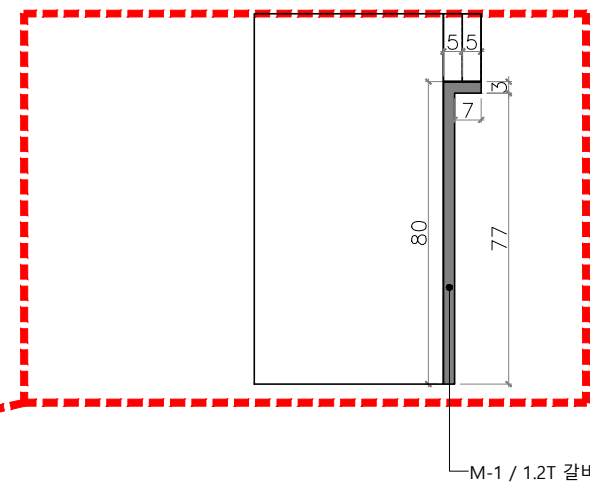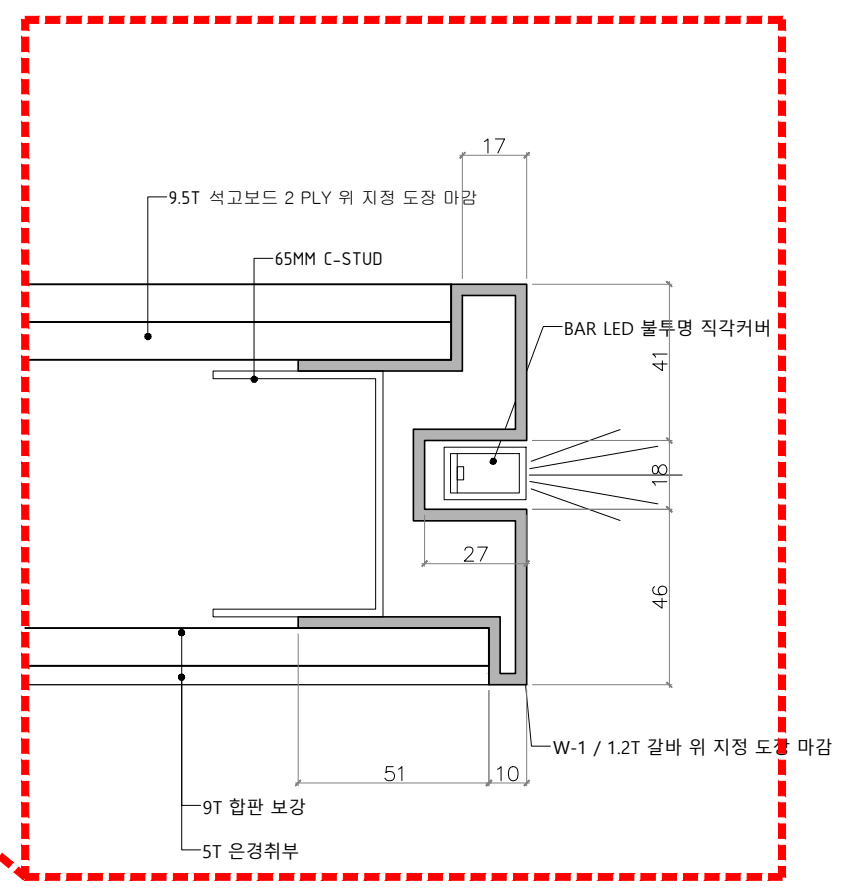

M-1 / 1.2T 갈바 위 지정 도장 마감

DETAIL VIEW
SCALE : 1/2 (A3)

LEGEND

378.14m² /114.39py
CH: 2910mm

파우더실 및 탈의실
: 72.12m²/21.82py
락카실: 261.7m²/79.16py
로비: 44.32m²/13.41py

락카수량: 266EA



PROJECT TITLE. 설 계 명.	Client 발 주 사.	Design 설 계 사.	Constructor 시 공 사.	DRAWING TITLE. 도 면 명.	DESIGNED BY. 당 당.	CHECKED BY. 검 사.	SCALE. 축 척.	DATE. 일 자.
88 country club				락커 거울벽	DRAWN BY. 설 계.	APPROVED BY. 승 인.	DRAWING NO. 도 면 번 호.	2019/12/17
							SHEET NO. 일 련 번 호.	

LEGEND

378.14m² /114.39py
CH: 2910mm


파우더실 및 탈의실
: 72.12m²/21.82py
락카실: 261.7m²/79.16py
로비: 44.32m²/13.41py

락카수량: 266EA

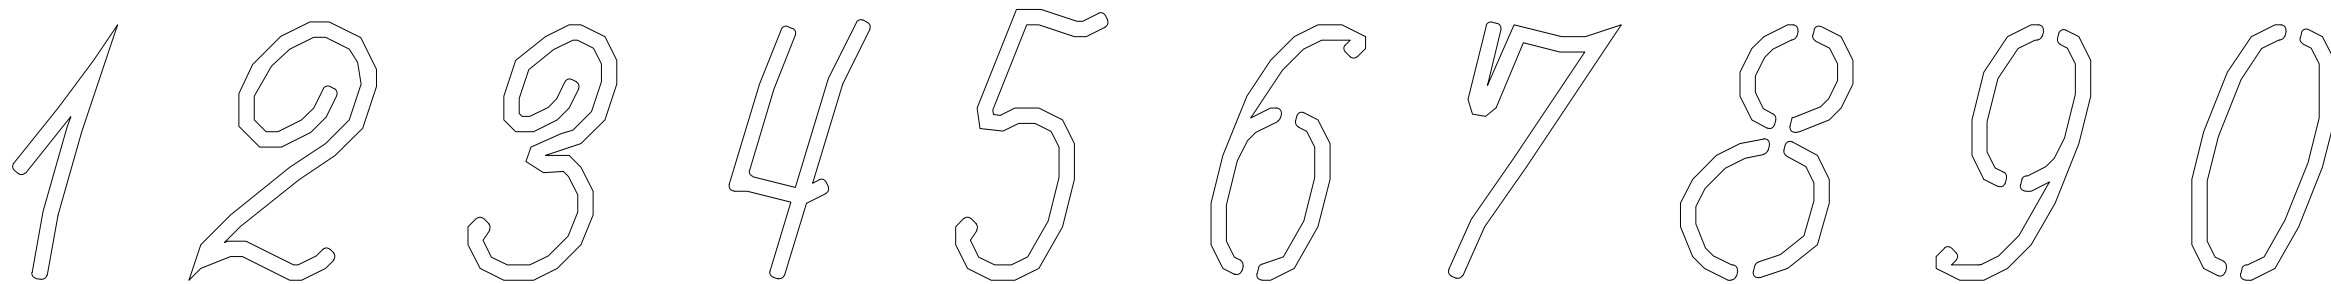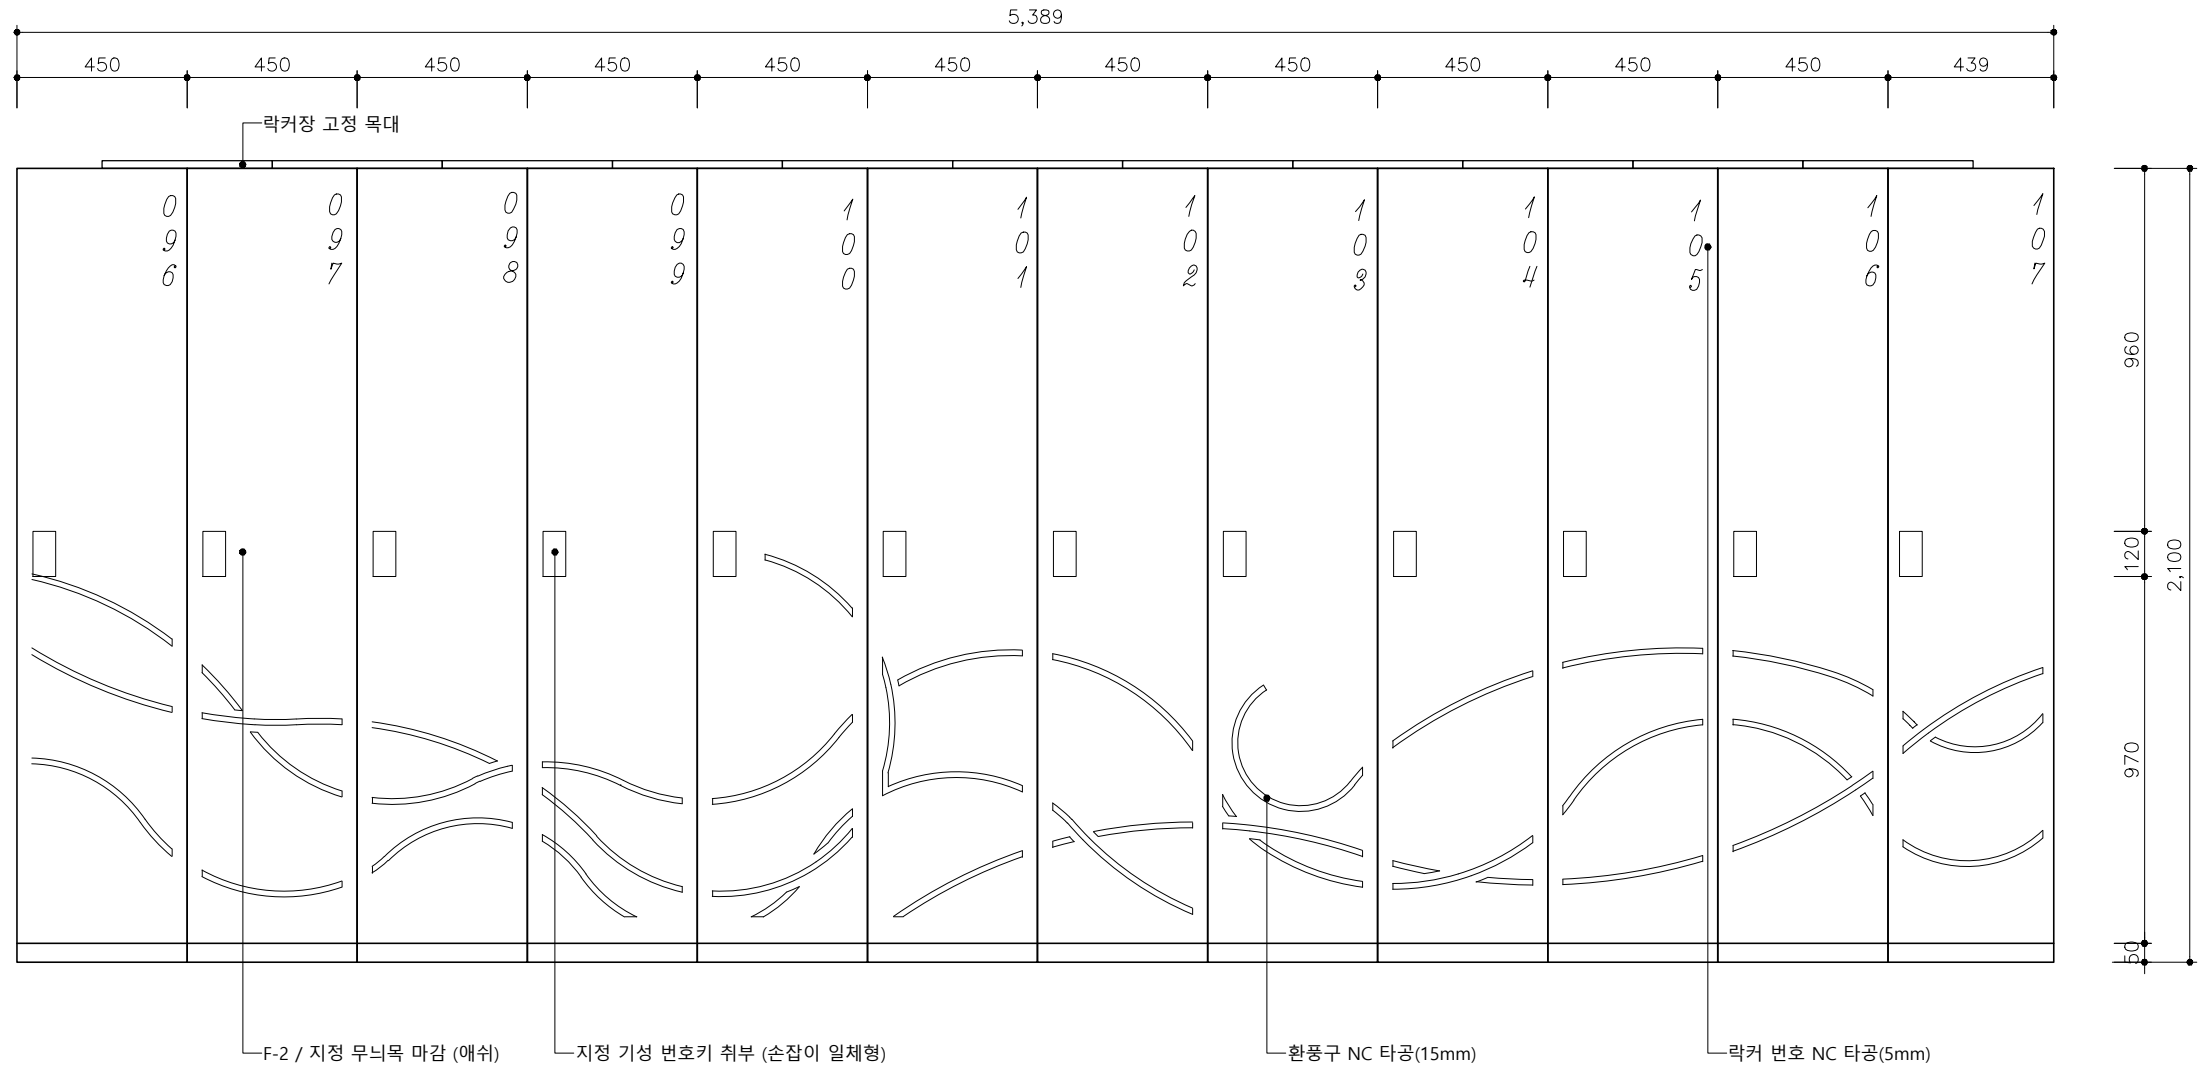

락커 번호 NC타공 숫자 예시(타공간격 5MM)

PROJECT TITLE. 설 계 명.	Client 발 주 사.	Design 설 계 사.	Constructor 시 공 사.	DRAWING TITLE. 도 면 명.	DESIGNED BY. 당 당.	CHECKED BY. 검 사.	SCALE. 축 척. 1/20(A3)	DATE. 일 자. 2019/12/17
88 country club				락커장	DRAWN BY. 설 계.	APPROVED BY. 승 인.	DRAWING NO. 도 면 번 호.	SHEET NO. 일 련 번 호.

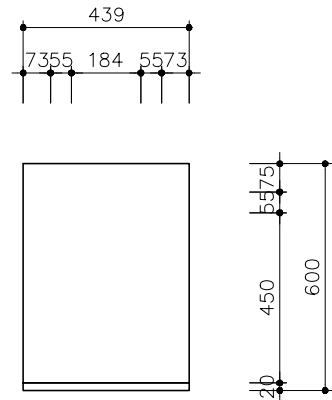


LEGEND

378.14m² /114.39py
CH: 2910mm


파우더실 및 탈의실
: 72.12m²/21.82py
락카실: 261.7m²/79.16py
로비: 44.32m²/13.41py

락카수량: 266EA

TOP VIEW
SCALE : 1/20 (A3)

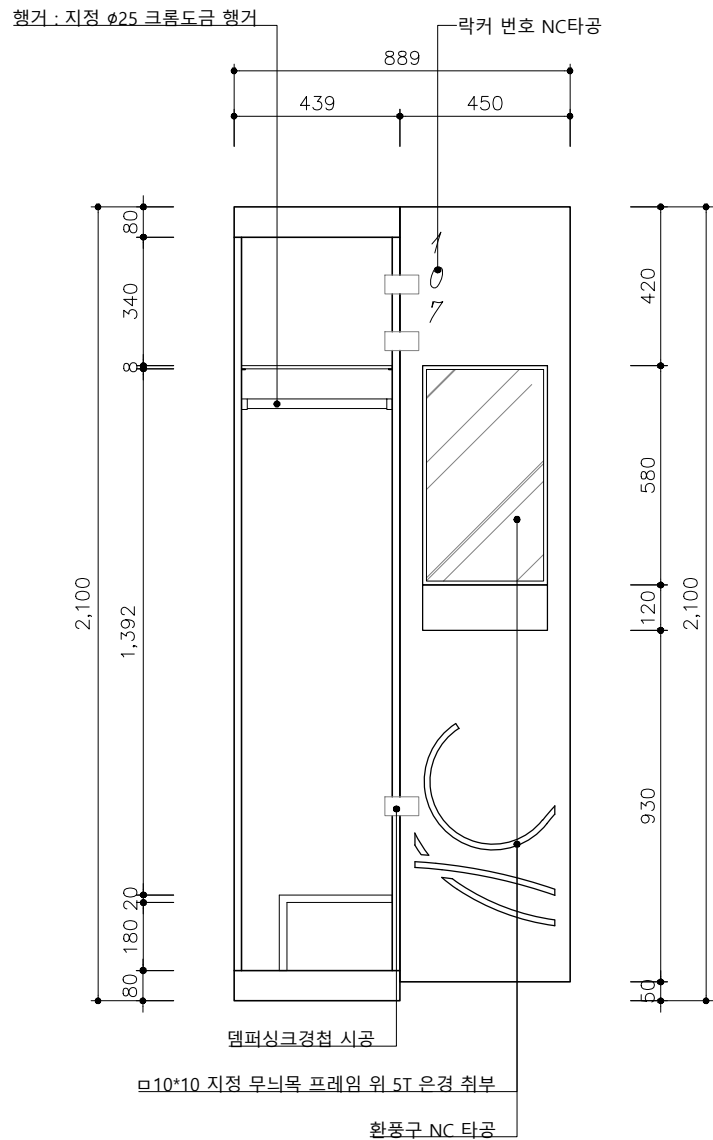


FRONT VIEW
SCALE : 1/20 (A3)

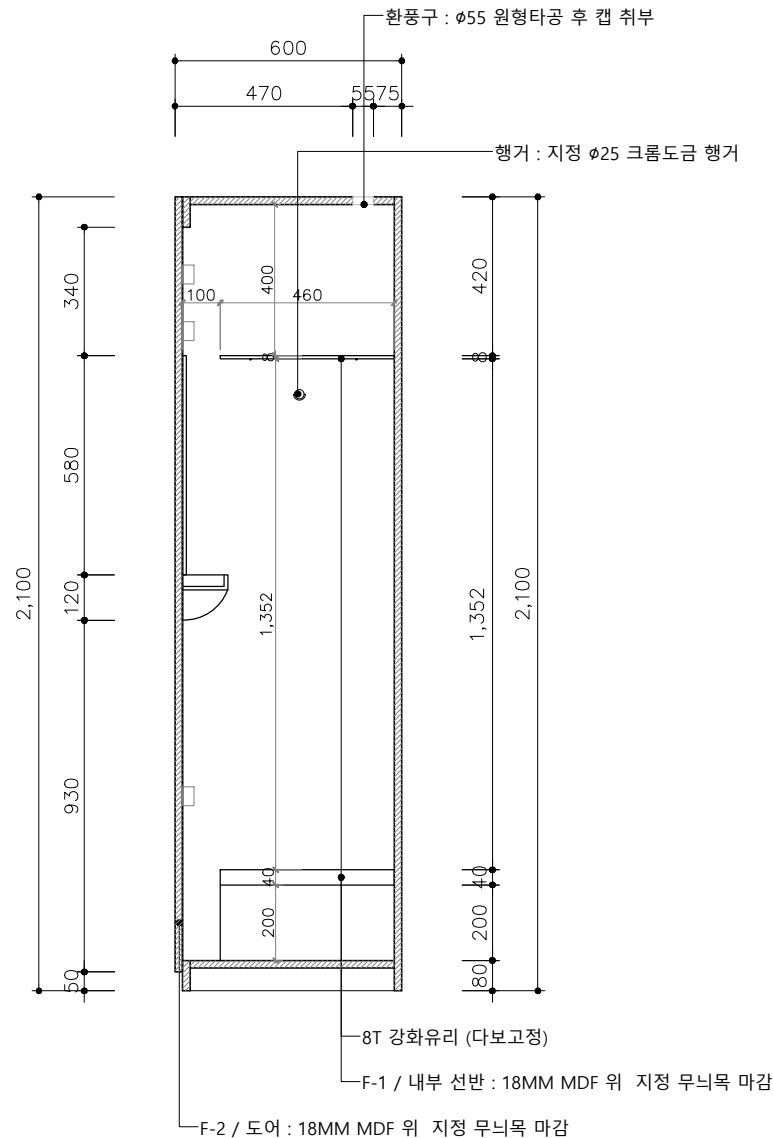

SIDE VIEW
SCALE : 1/20 (A3)

PROJECT TITLE. 설 계 명.	Client 발 주 사.	Design 설 계 사.	Constructor 시 공 사.	DRAWING TITLE. 도 면 명.	DESIGNED BY. 당 당.	CHECKED BY. 검 사.	SCALE. 축 척. 1/20(A3)	DATE. 일 자. 2019/12/17
88 country club				락커장 디테일	DRAWN BY. 설 계.	APPROVED BY. 승 인.	DRAWING NO. 도 면 번 호.	SHEET NO. 일 련 번 호.

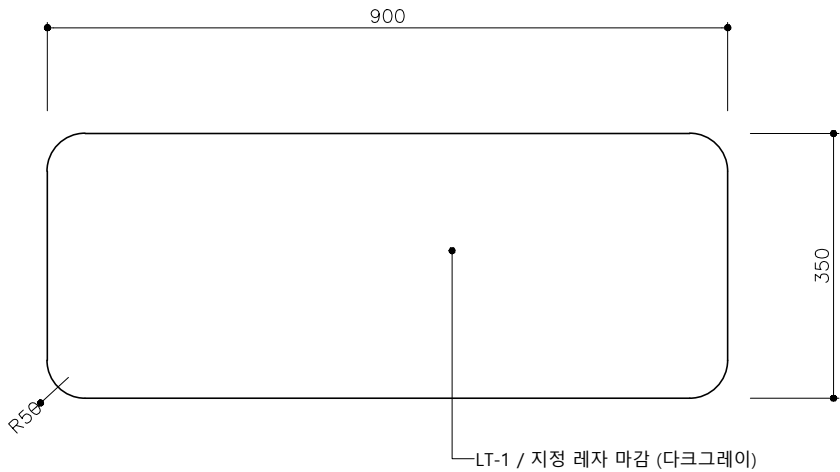



LEGEND

378.14m² /114.39py
CH: 2910mm

파우더실 및 탈의실
: 72.12m²/21.82py
락카실: 261.7m²/79.16py
로비: 44.32m²/13.41py

락카수량: 266EA


TOP VIEW
SCALE : 1/10 (A3)

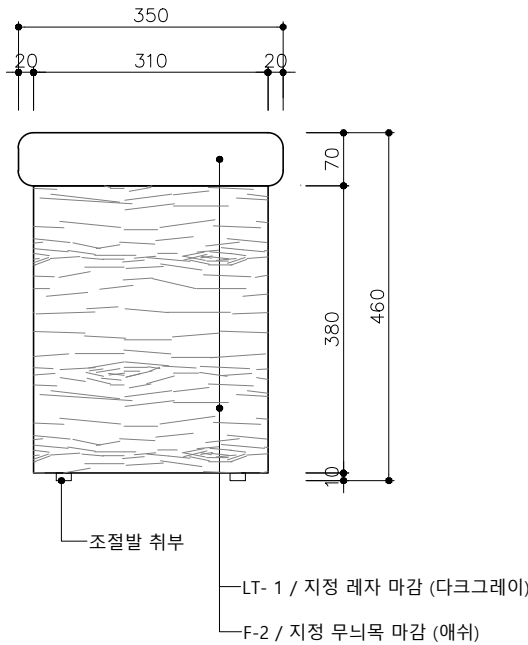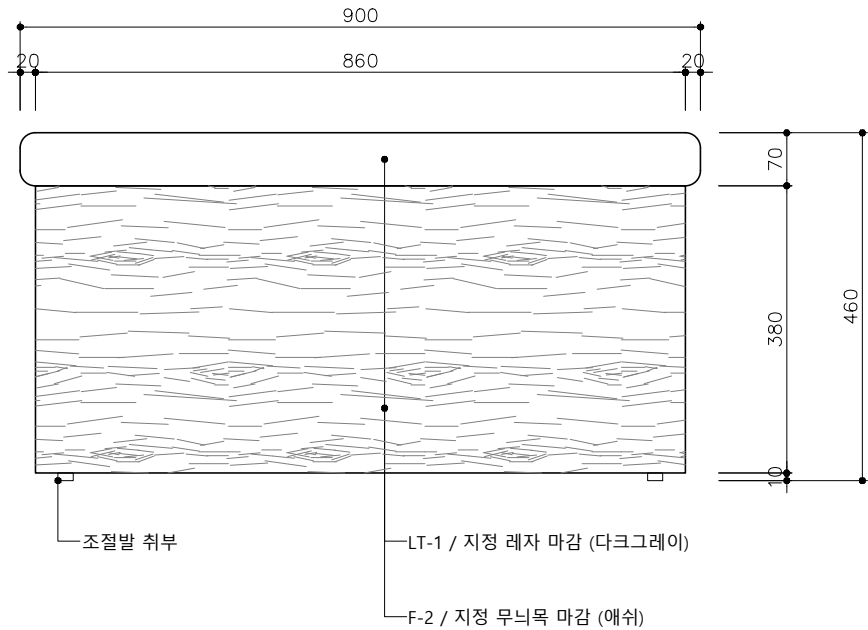


FRONT VIEW
SCALE : 1/10 (A3)

SIDE VIEW
SCALE : 1/10 (A3)


PROJECT TITLE. 설 계 명.	Client 발 주 사.	Design 설 계 사.	Constructor 시 공 사.	DRAWING TITLE. 도 면 명.	DESIGNED BY. 당 당.	CHECKED BY. 검 사.	SCALE. 축 척. 1/10(A3)	DATE. 일 자. 2019/12/17
88 country club				락커룸 스툴	DRAWN BY. 설 계.	APPROVED BY. 승 인.	DRAWING NO. 도 면 번 호.	SHEET NO. 일 련 번 호.

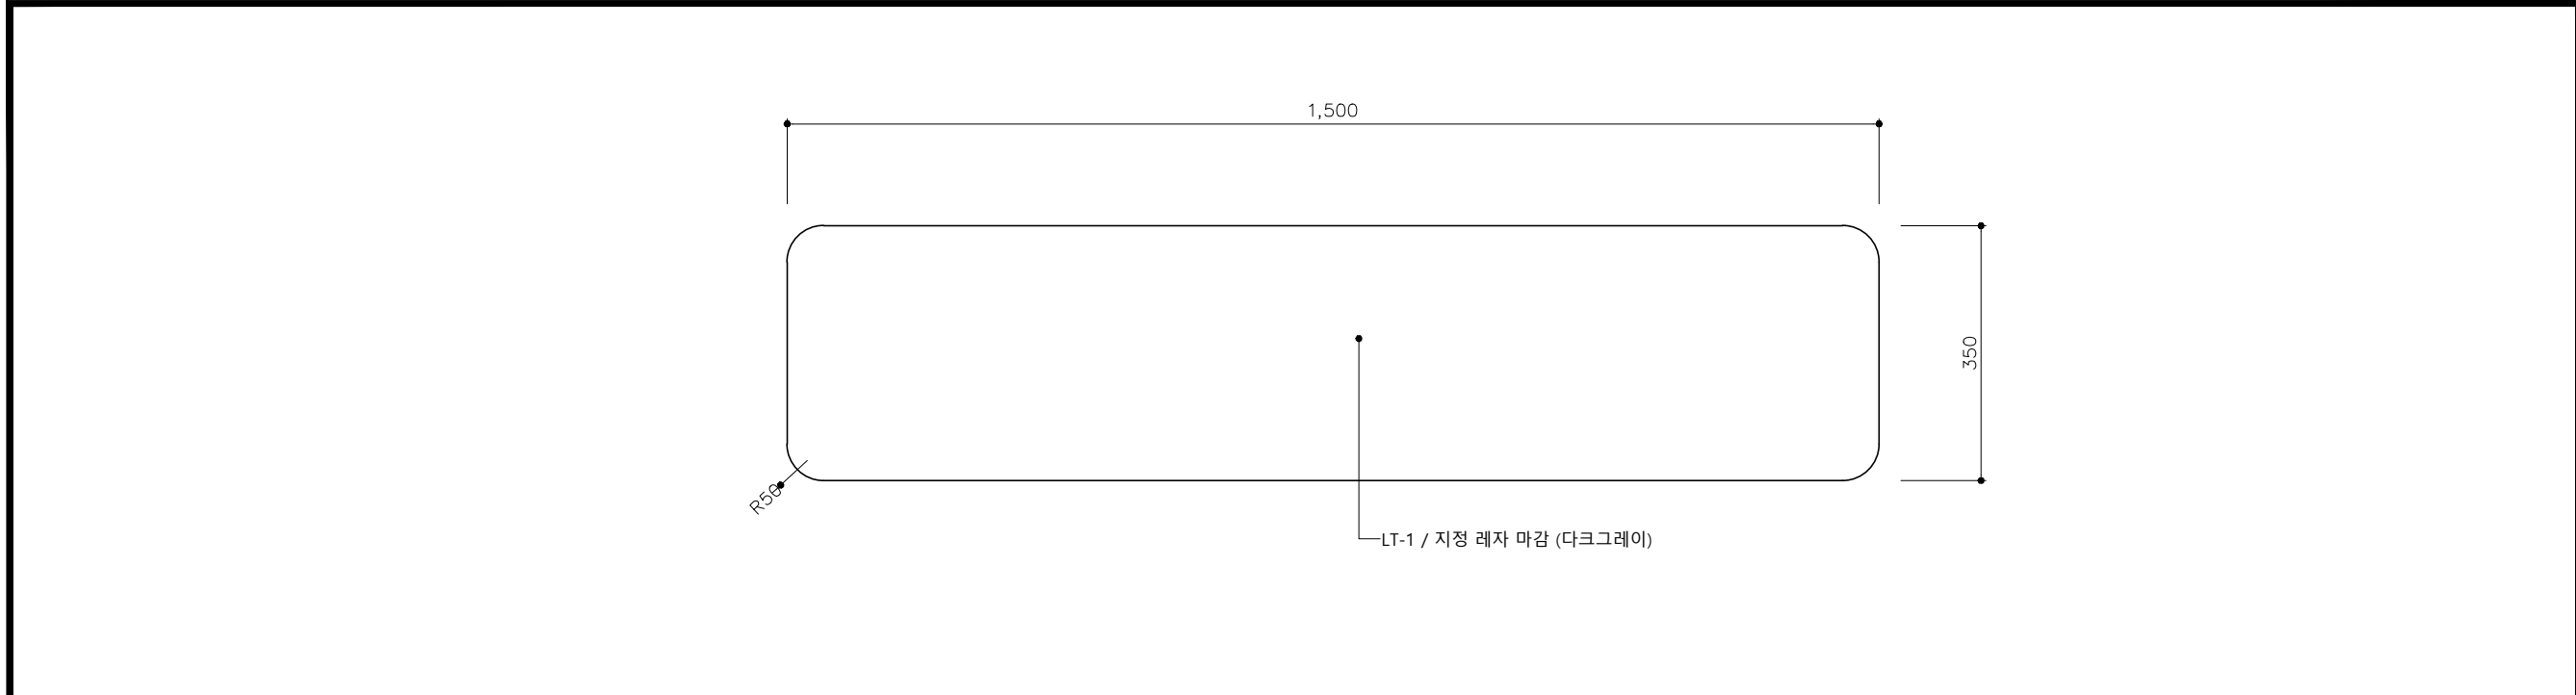

TOP VIEW
SCALE : 1/10 (A3)

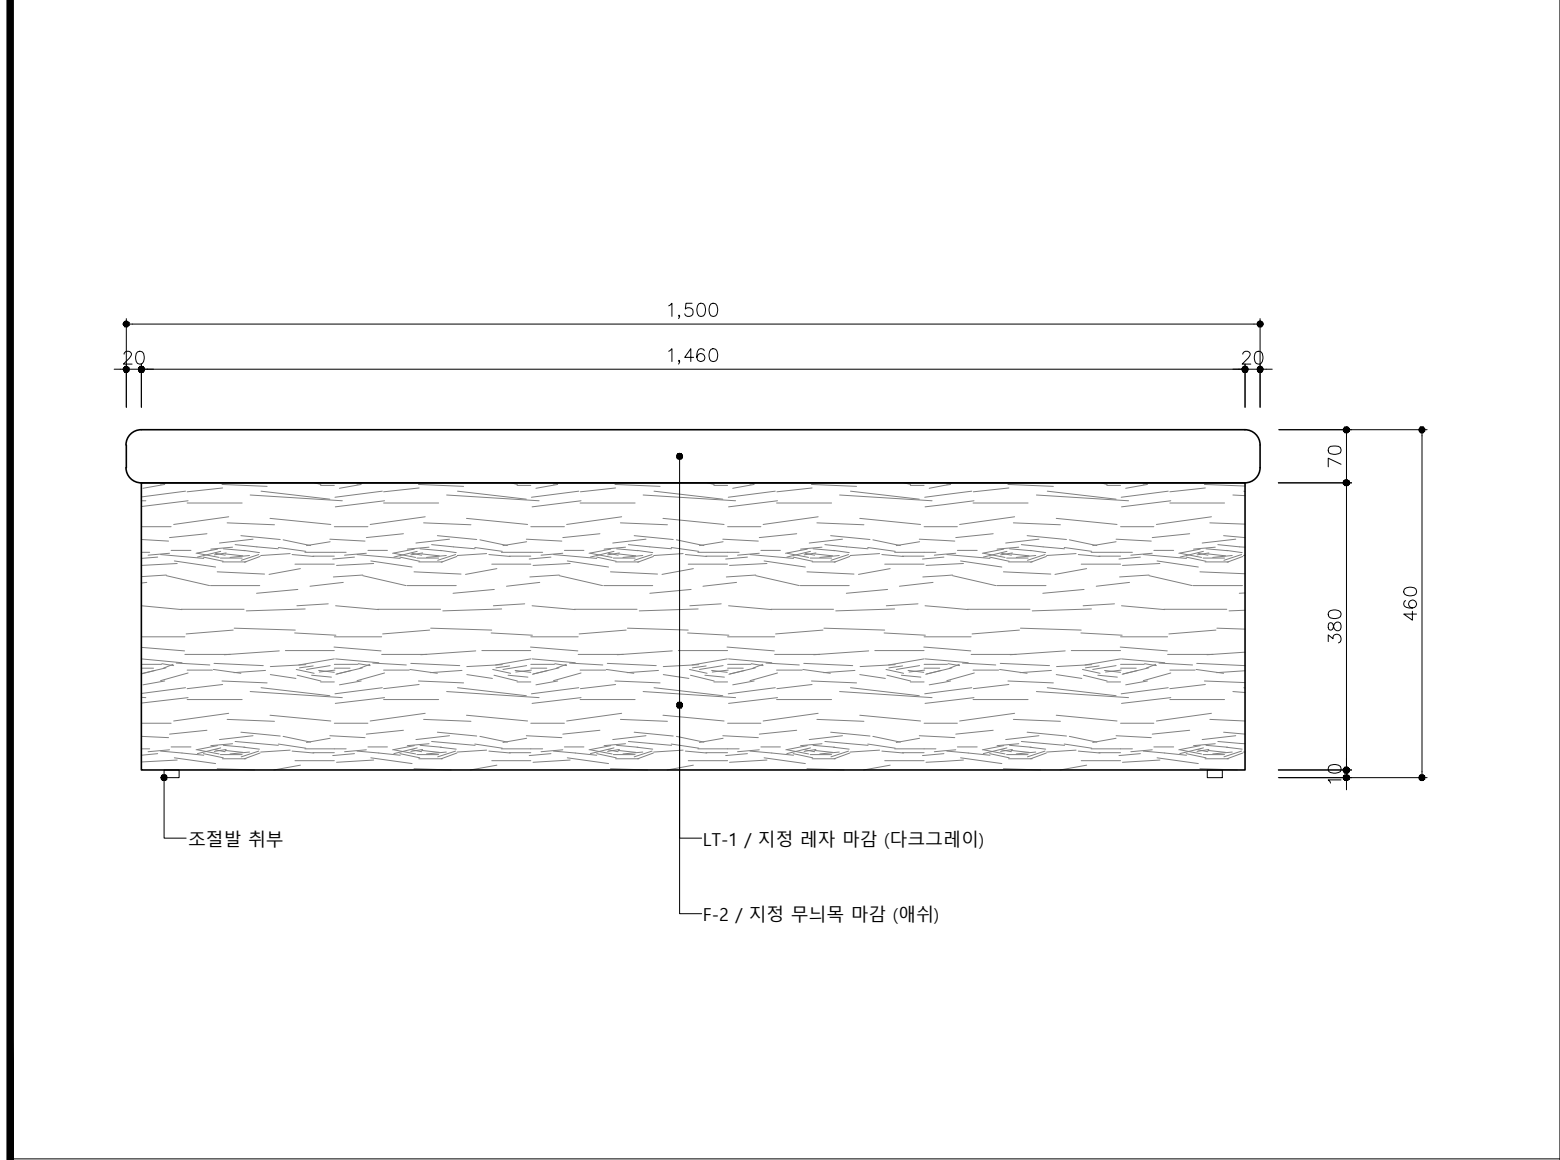

FRONT VIEW
SCALE : 1/10 (A3)

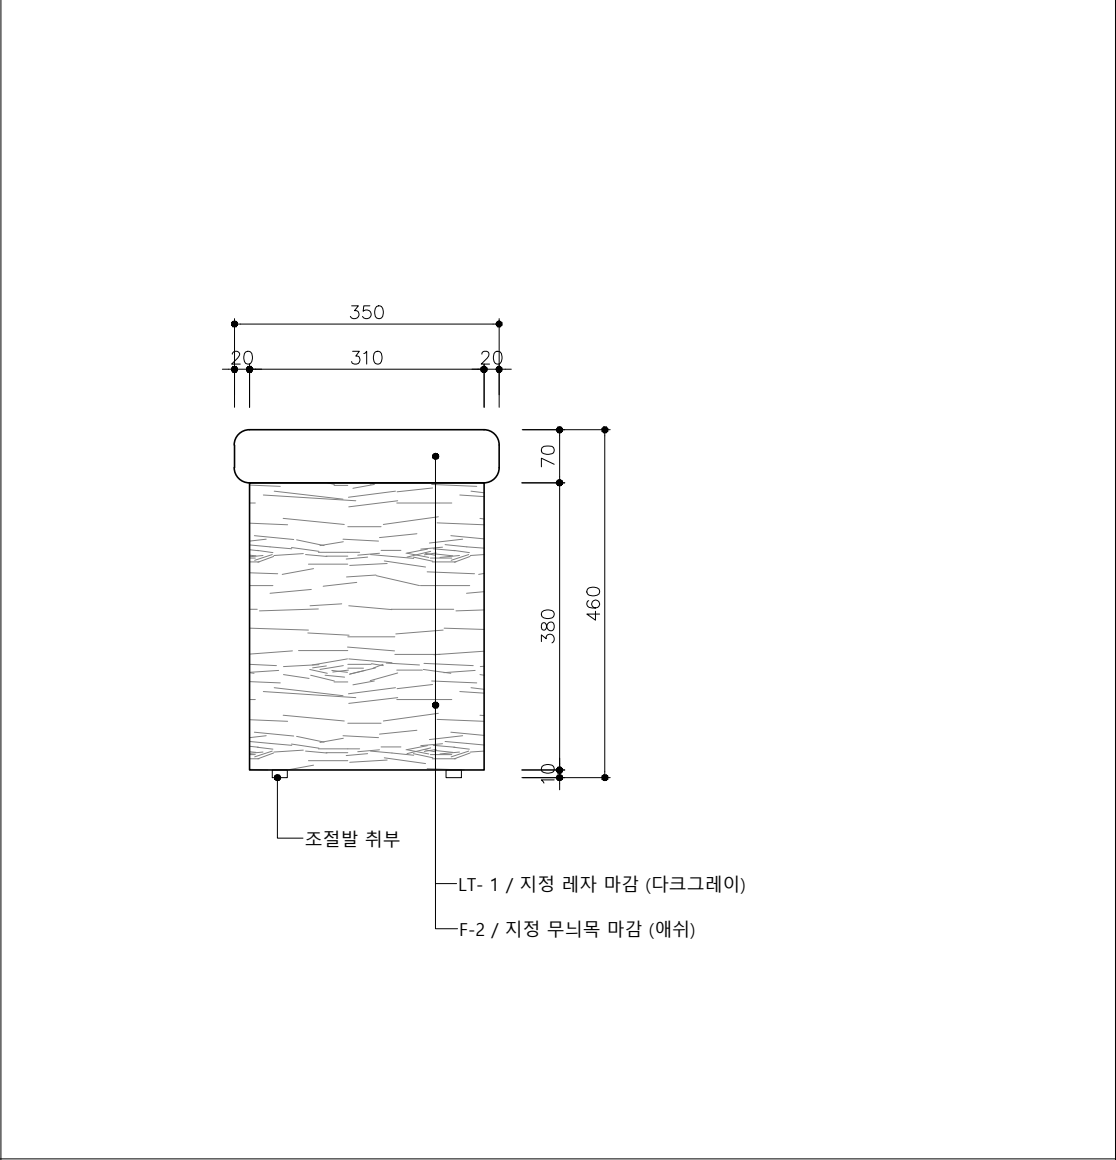

SIDE VIEW
SCALE : 1/10 (A3)

LEGEND

378.14m² /114.39py
CH: 2910mm

파우더실 및 탈의실
: 72.12m²/21.82py
락카실: 261.7m²/79.16py
로비: 44.32m²/13.41py

락카수량: 266EA

PROJECT TITLE.
설 계 명.
88 country club

Client
발 주 사.
Design
설 계 사.


Constructor
시 공 사.

DRAWING TITLE.
도 면 명.
락커룸 스톨


DESIGNED BY.
당 당.
DRAINED BY.
설 계.

CHECKED BY.
검 사.
APPROVED BY.
승 인.


SCALE. 축 척. 1/10(A3)	DATE. 일 자. 2019/12/17
DRAWING NO. 도 면 번 호.	SHEET NO. 일 련 번 호.

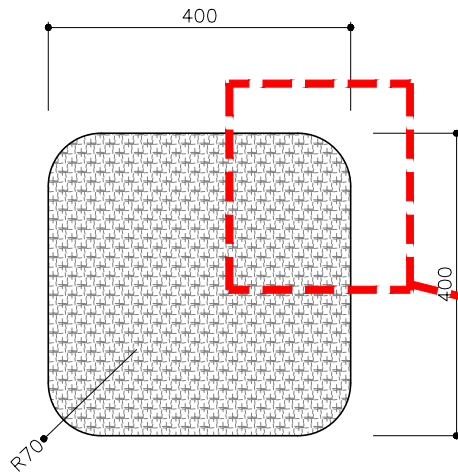


TOP VIEW
SCALE : 1/10 (A3)

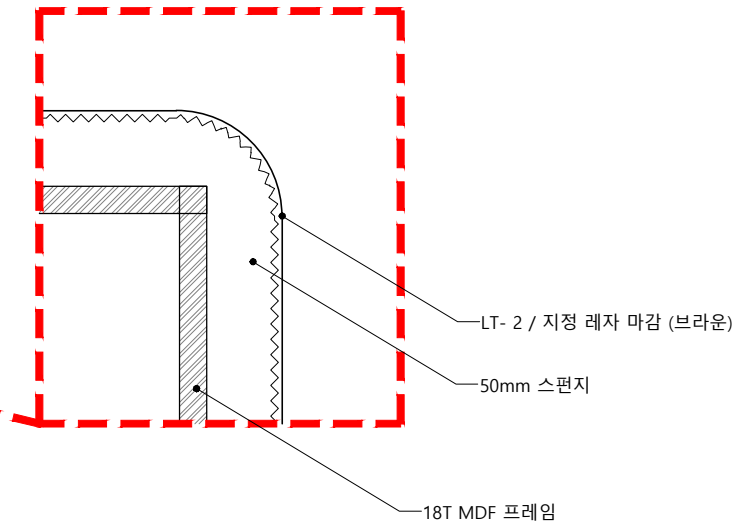

DETAIL
SCALE : 1/10 (A3)

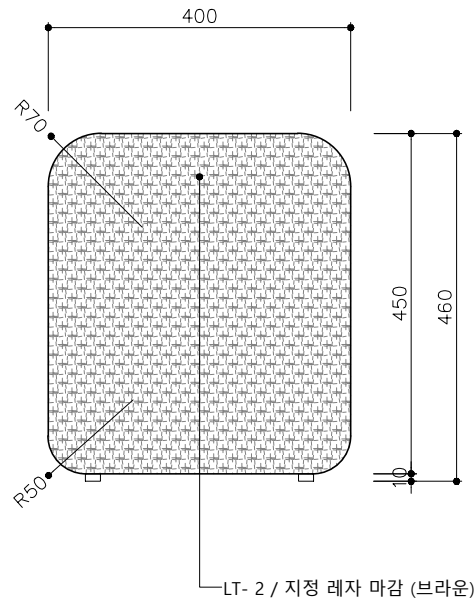

FRONT VIEW
SCALE : 1/10 (A3)

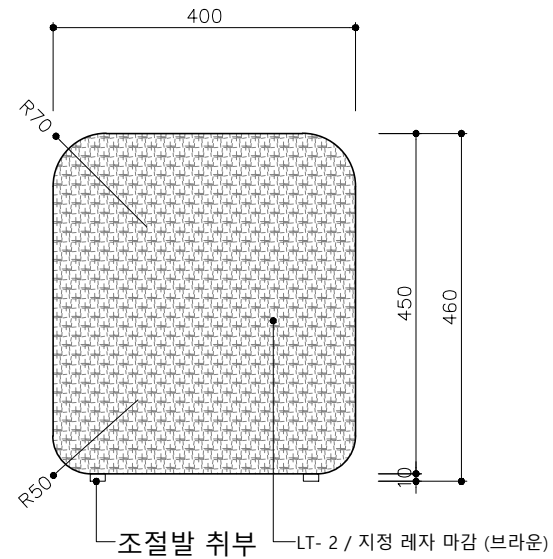

SIDE VIEW
SCALE : 1/10 (A3)

LEGEND

378.14m² /114.39py
CH: 2910mm

파우더실 및 탈의실
: 72.12m²/21.82py
락카실: 261.7m²/79.16py
로비: 44.32m²/13.41py

락카수량: 266EA

PROJECT TITLE.
설 계 명.

88 country club

Client
발 주 사.

Design
설 계 사.

Constructor
시 공 사.

DRAWING TITLE.
도 면 명.

파우더룸 스툴

DESIGNED BY.
당 당.

DRAWN BY.
설 계.

CHECKED BY.
검 사.

APPROVED BY.
승 인.

SCALE.
축 척.


1/10(A3)

DATE.
일 자.


2019/12/17

DRAWING NO.
도 면 번 호.


SHEET NO.
일 련 번 호.

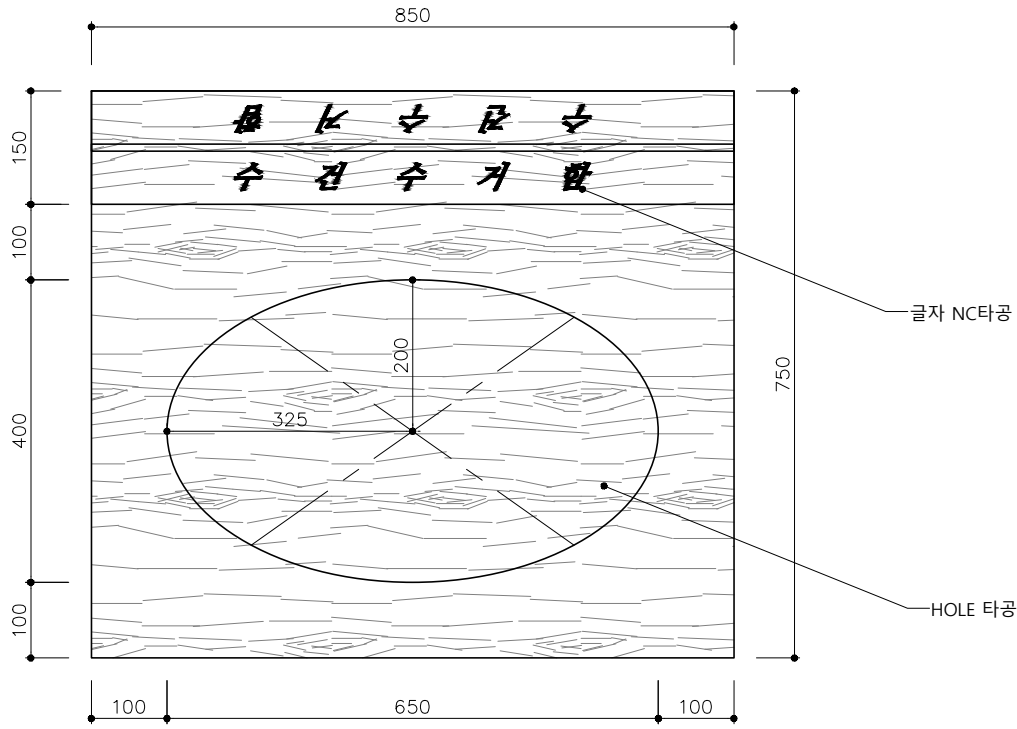

TOP VIEW
SCALE : 1/10 (A3)

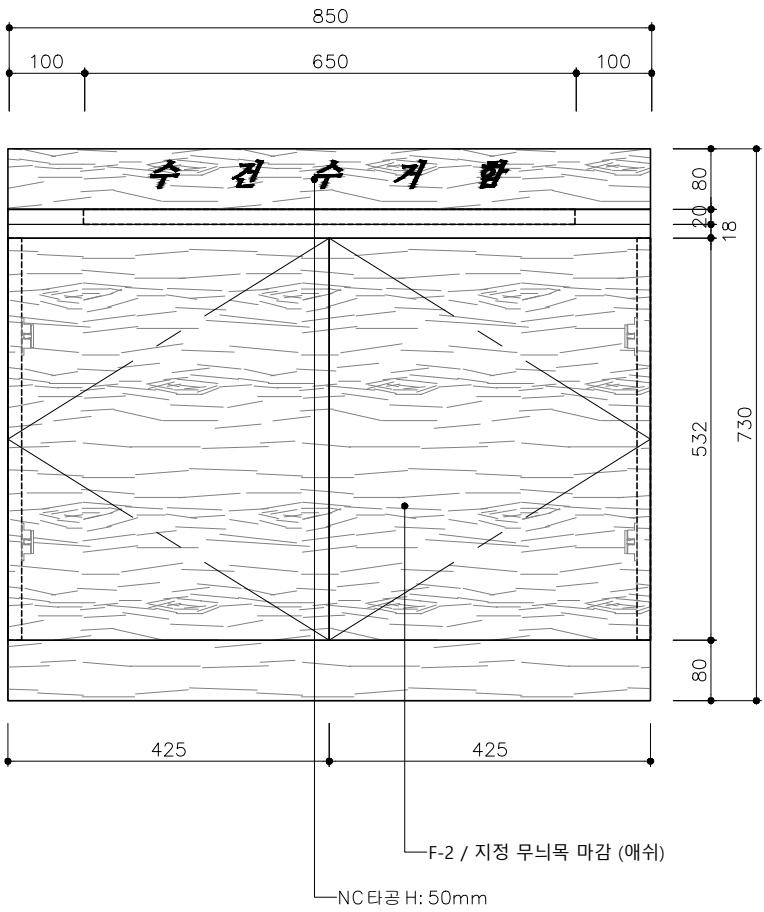

FRONT VIEW
SCALE : 1/10 (A3)

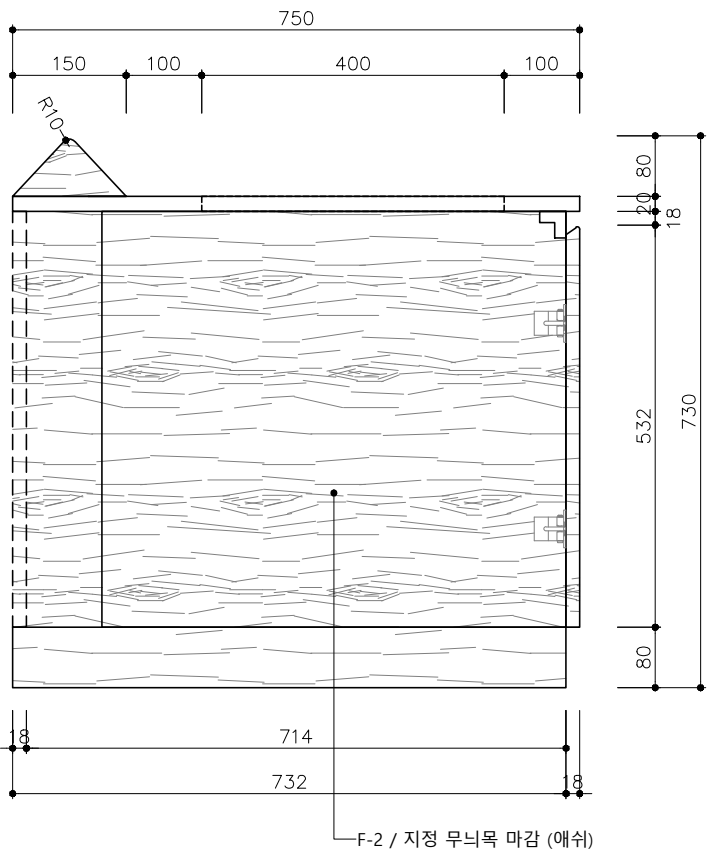

SIDE VIEW
SCALE : 1/10 (A3)


LEGEND

378.14m² /114.39py
CH: 2910mm


파우더실 및 탈의실
: 72.12m²/21.82py
락카실: 261.7m²/79.16py
로비: 44.32m²/13.41py

락카수량: 266EA

PROJECT TITLE. 설 계 명.	Client 발 주 사.	Design 설 계 사.	Constructor 시 공 사.	DRAWING TITLE. 도 면 명.	DESIGNED BY. 당 당.	CHECKED BY. 검 사.	SCALE. 축 척. 1/10(A3)	DATE. 일 자. 2019/12/17
88 country club				수건 수거함	DRAWN BY. 설 계.	APPROVED BY. 승 인.	DRAWING NO. 도 면 번 호.	SHEET NO. 일 련 번 호.

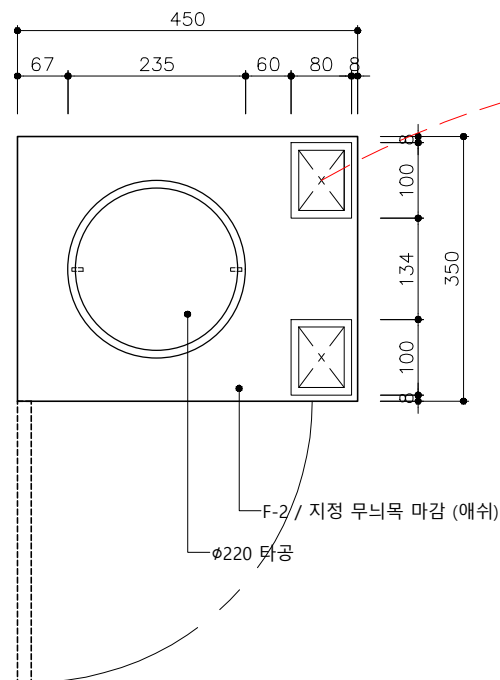

SUS 1.2T HAIR LINE STAINLESS STEEL

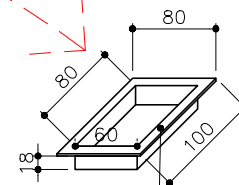

SUS 1.2T HAIR LINE STAINLESS STEEL

LEGEND



378.14m² /114.39py
CH: 2910mm

파우더실 및 탈의실
: 72.12m²/21.82py
락카실: 261.7m²/79.16py
로비: 44.32m²/13.41py

락카수량: 266EA

TOP VIEW
SCALE : 1/10 (A3)


DETAIL
SCALE : 1/2 (A3)

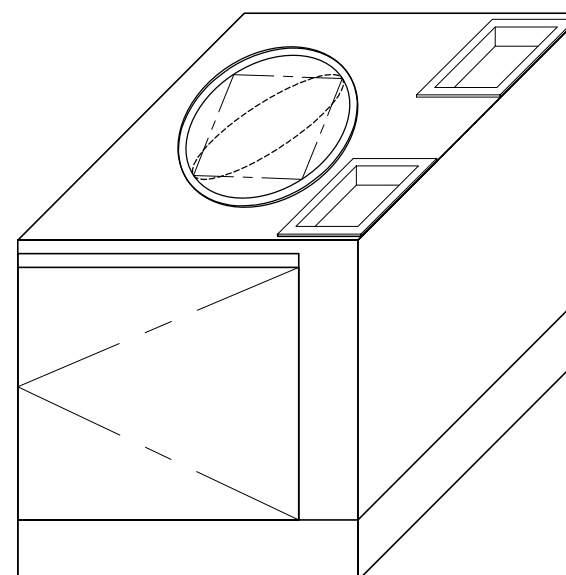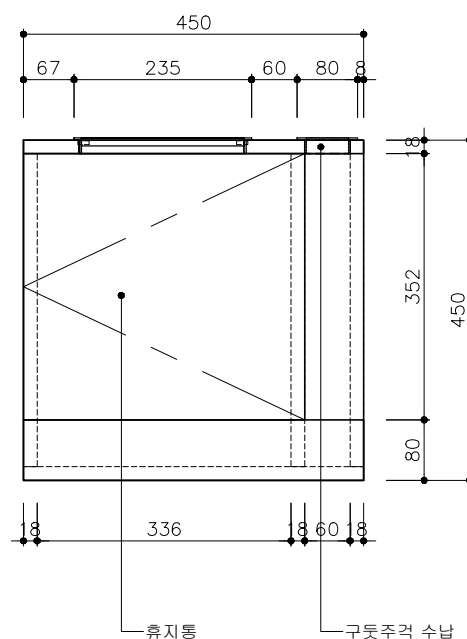


FRONT VIEW
SCALE : 1/10 (A3)

SIDE VIEW
SCALE : 1/10 (A3)


PROJECT TITLE. 설 계 명.	Client 발 주 사.	Design 설 계 사.	Constructor 시 공 사.	DRAWING TITLE. 도 면 명.	DESIGNED BY. 당 당.	CHECKED BY. 검 사.	SCALE. 축 척.	DATE. 일 자.
88 country club				휴지통 및 주춧주거 보관함			1/10(A3)	2019/12/17
					DRAWN BY. 설 계.	APPROVED BY. 승 인.	DRAWING NO. 도 면 번 호.	SHEET NO. 일 련 번 호.

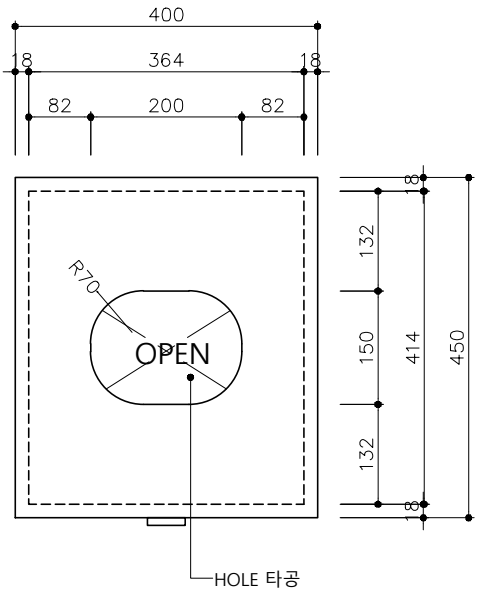


TOP VIEW
SCALE : 1/10 (A3)

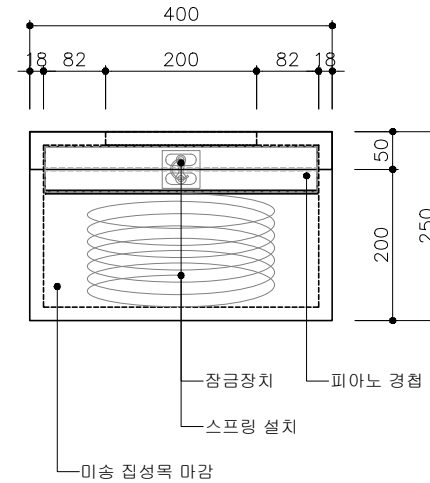

DETAIL
SCALE : 1/2 (A3)

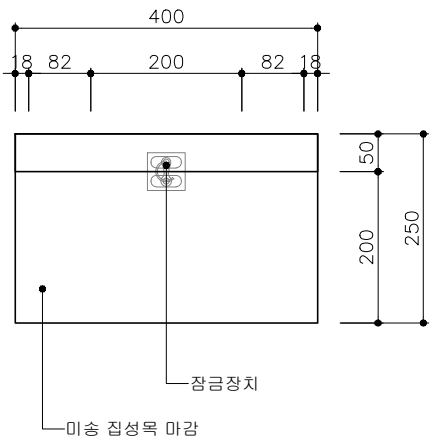

FRONT VIEW
SCALE : 1/10 (A3)

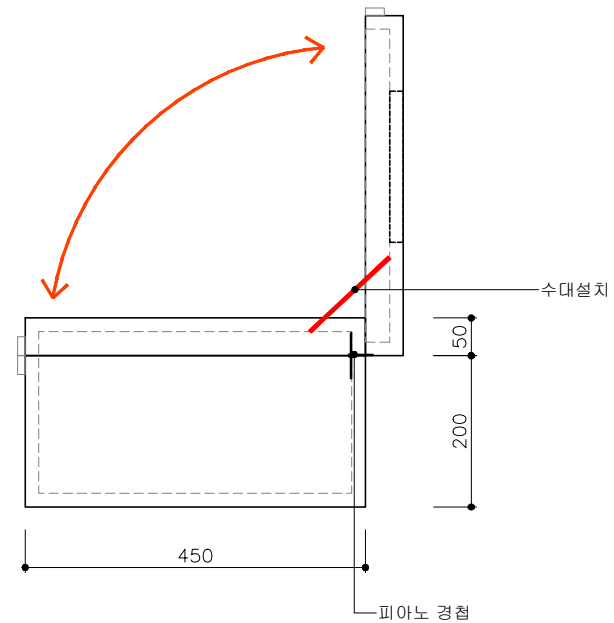

SIDE VIEW
SCALE : 1/10 (A3)

LEGEND

378.14m² /114.39py
CH: 2910mm

파우더실 및 탈의실
: 72.12m²/21.82py
락카실: 261.7m²/79.16py
로비: 44.32m²/13.41py

락카수량: 266EA

PROJECT TITLE.
설 계 명.

88 country club

Client
발 주 사.

Design
설 계 사.

Constructor
시 공 사.

DRAWING TITLE.
도 면 명.

속옷 보관함용
런더리 백 함

DESIGNED BY.
당 당.

DRAWN BY.
설 계.

CHECKED BY.
검 사.

APPROVED BY.
승 인.

SCALE.
축 척.


1/10(A3)

DATE.
일 자.


2019/12/17

DRAWING NO.
도 면 번 호.


SHEET NO.
일 련 번 호.

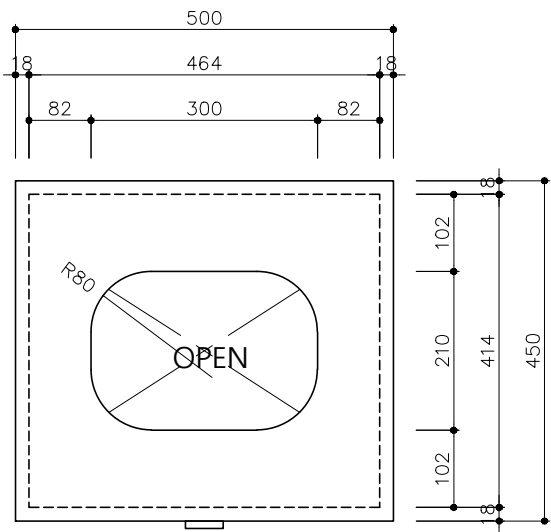


TOP VIEW
SCALE : 1/10 (A3)

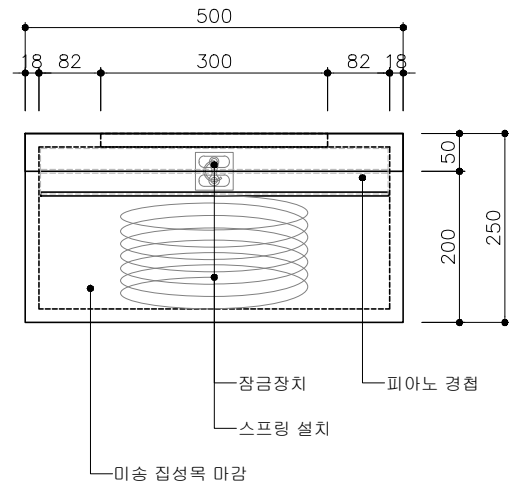

DETAIL
SCALE : 1/2 (A3)

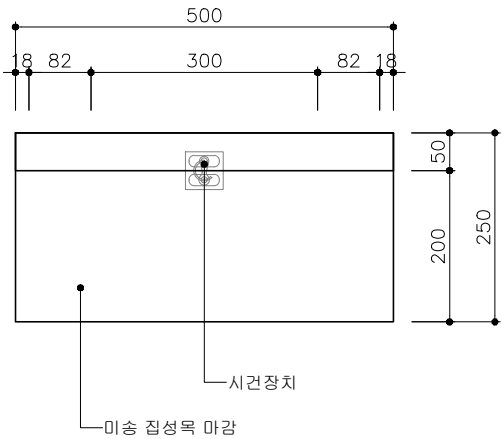

FRONT VIEW
SCALE : 1/10 (A3)

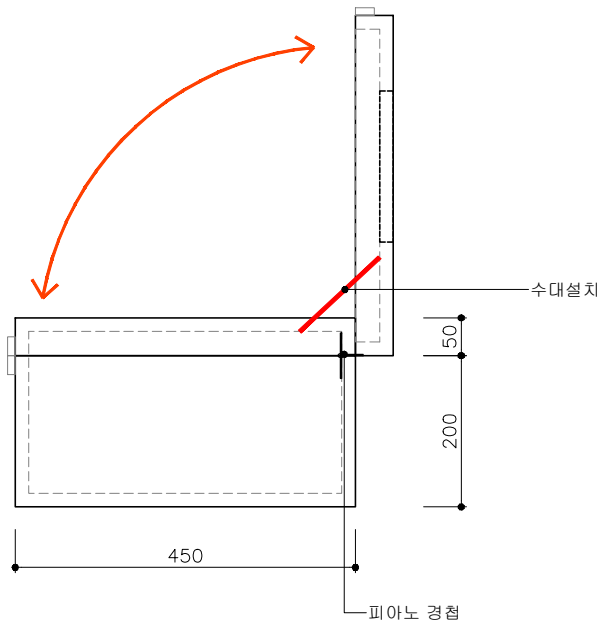

SIDE VIEW
SCALE : 1/10 (A3)

LEGEND

378.14m² /114.39py
CH: 2910mm

파우더실 및 탈의실
: 72.12m²/21.82py
락카실: 261.7m²/79.16py
로비: 44.32m²/13.41py

락카수량: 266EA

PROJECT TITLE.
설 계 명.

88 country club

Client
발 주 사.

Design
설 계 사.

Constructor
시 공 사.

DRAWING TITLE.
도 면 명.

런더리 백 함

DESIGNED BY.
당 당.

DRAWN BY.
설 계.

CHECKED BY.
검 사.


APPROVED BY.
승 인.

SCALE.
축 척.
1/10(A3)



DRAWING NO.
도 면 번 호.

DATE.
일 자.
2019/12/17

SHEET NO.
일 련 번 호.

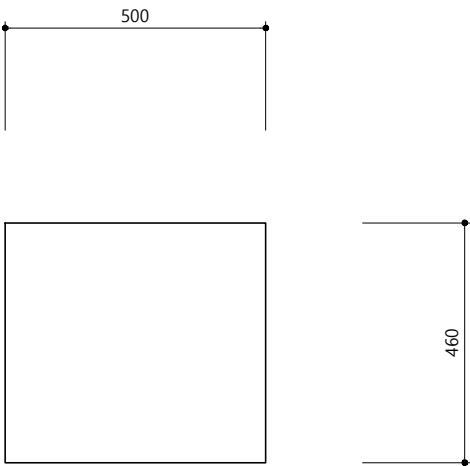


TOP VIEW
SCALE : 1/15(A3)


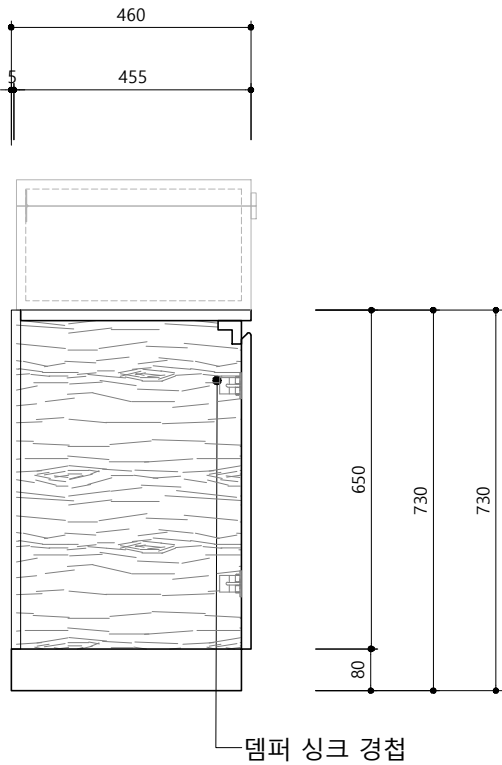
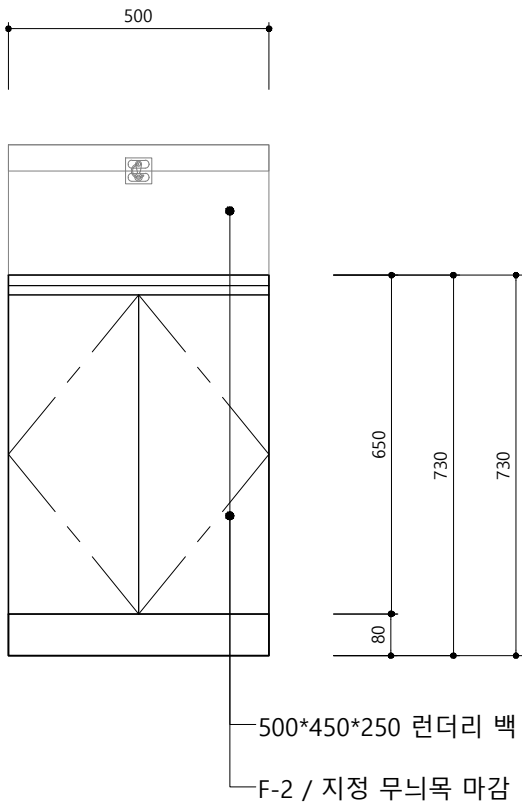


SIDE VIEW
SCALE : 1/15 (A3)

Client	Design	Constructor	DRAWING TITLE.	DESIGNED BY.	CHECKED BY.	SCALE. 축척. 1/15A3)	DATE. 일 자. 2019/12/17
PROJECT TITLE. 설 계 명. 88 country club	발 주 사.	설 계 사.	시 공 사.	도 면 명. 런더리 백 함(매입형)	당 당. DRAWN BY. 설 계.	검 사. APPROVED BY. 승 인.	SHEET NO. 일 련 번 호.

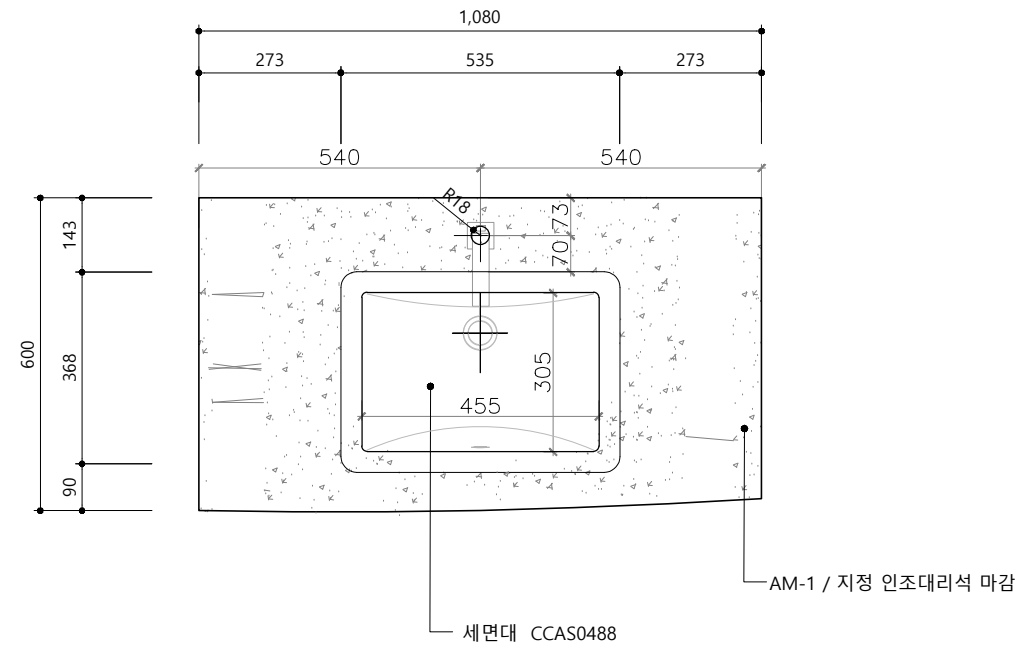


TOP VIEW
SCALE : 1/15(A3)

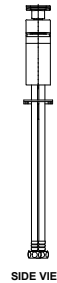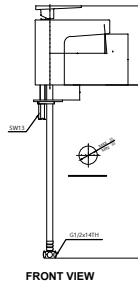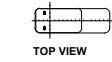


이미지 대불이 1-홀 세면용
FA1637-0GAK111AA Scale 1 : 1

수전 규격 사이즈

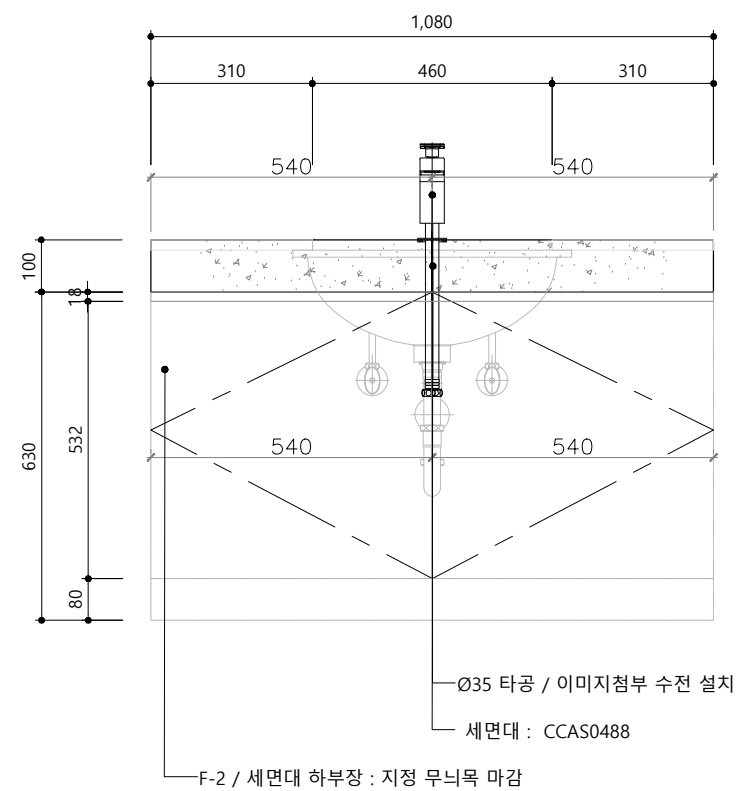


FRONT VIEW
SCALE : 1/15 (A3)


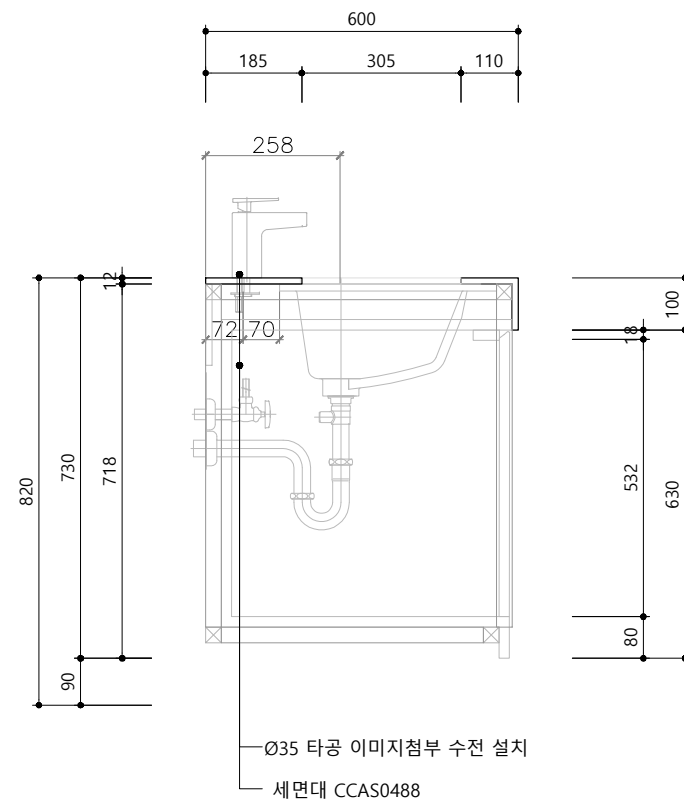


SIDE VIEW
SCALE : 1/15 (A3)

PROJECT TITLE. 설 계 명.	Client 발 주 사.	Design 설 계 사.	Constructor 시 공 사.	DRAWING TITLE. 도 면 명.	DESIGNED BY. 당 당.	CHECKED BY. 검 사.	SCALE. 축 척. 1/15A3)	DATE. 일 자. 2019/12/17
88 country club				파우더룸 세면대	DRAWN BY. 설 계.	APPROVED BY. 승 인.	DRAWING NO. 도 면 번 호.	SHEET NO. 일 련 번 호.

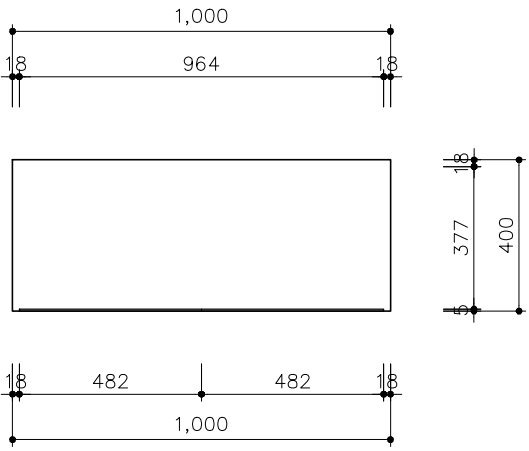

TOP VIEW
SCALE : 1/20 (A3)

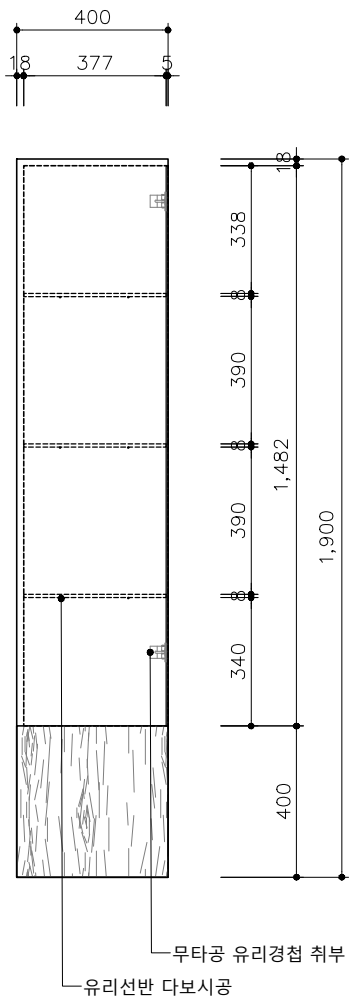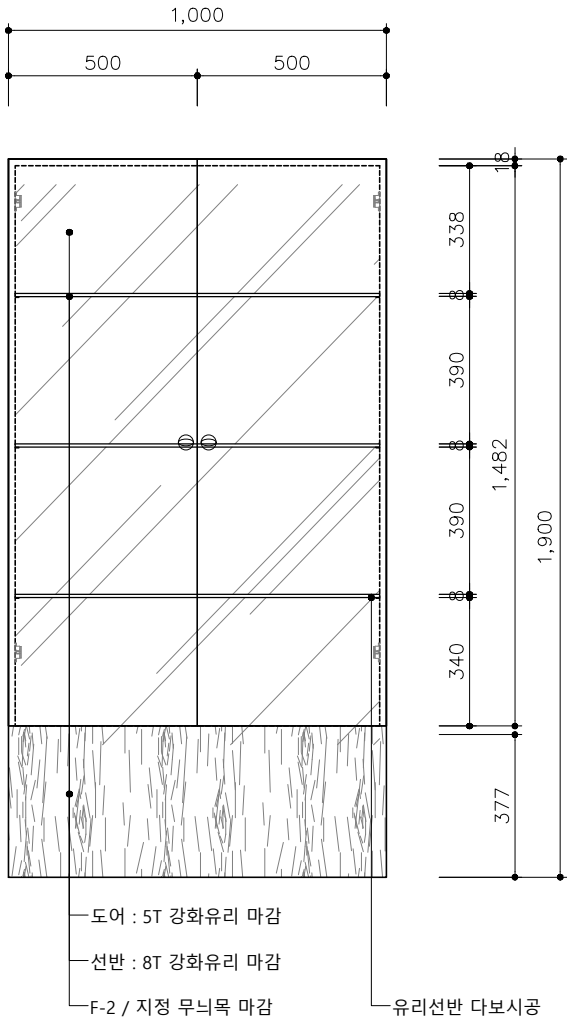

FRONT VIEW
SCALE : 1/20 (A3)

SIDE VIEW
SCALE : 1/20 (A3)



LEGEND

378.14m² /114.39py
CH: 2910mm



파우더실 및 탈의실
: 72.12m²/21.82py
락카실: 261.7m²/79.16py
로비: 44.32m²/13.41py

락카수량: 266EA

PROJECT TITLE. 설 계 명.	Client 발 주 사.	Design 설 계 사.	Constructor 시 공 사.	DRAWING TITLE. 도 면 명.	DESIGNED BY. 당 당.	CHECKED BY. 검 사.	SCALE. 축 척.	DATE. 일 자.
88 country club				분실물 보관함 (매입형)			1/20(A3)	2019/12/17
					DRAWN BY. 설 계.	APPROVED BY. 승 인.	DRAWING NO. 도 면 번 호.	SHEET NO. 일 련 번 호.

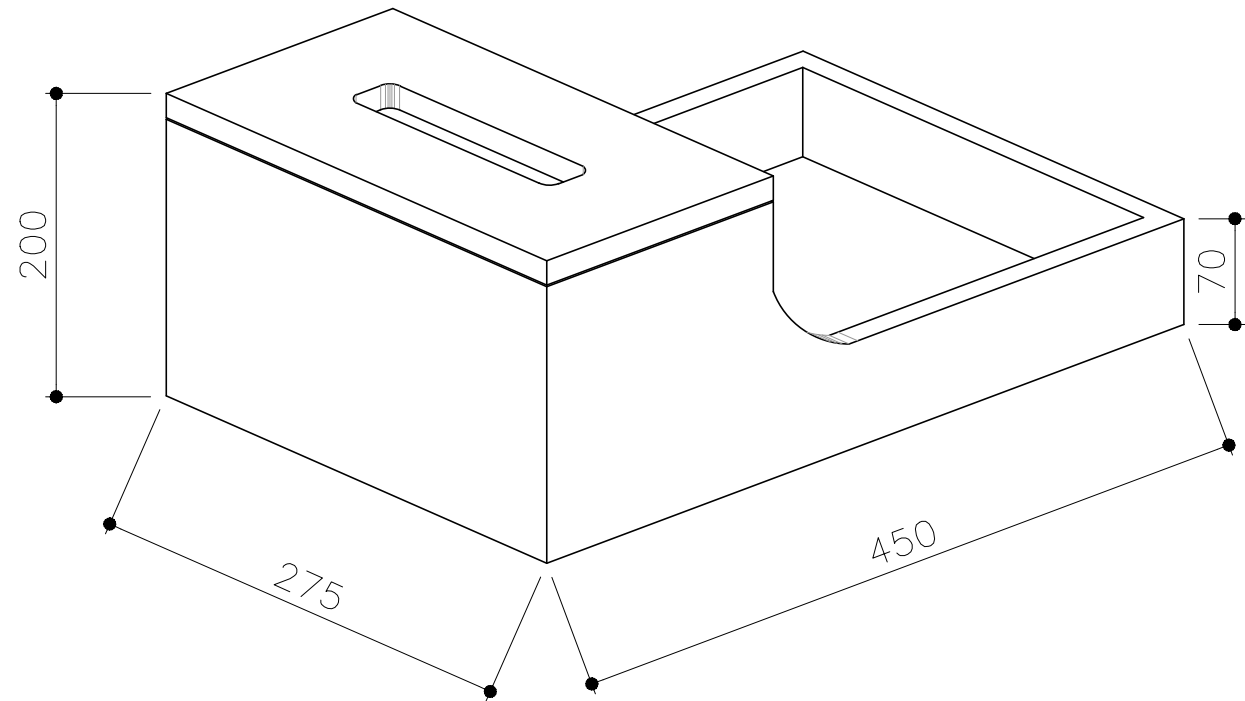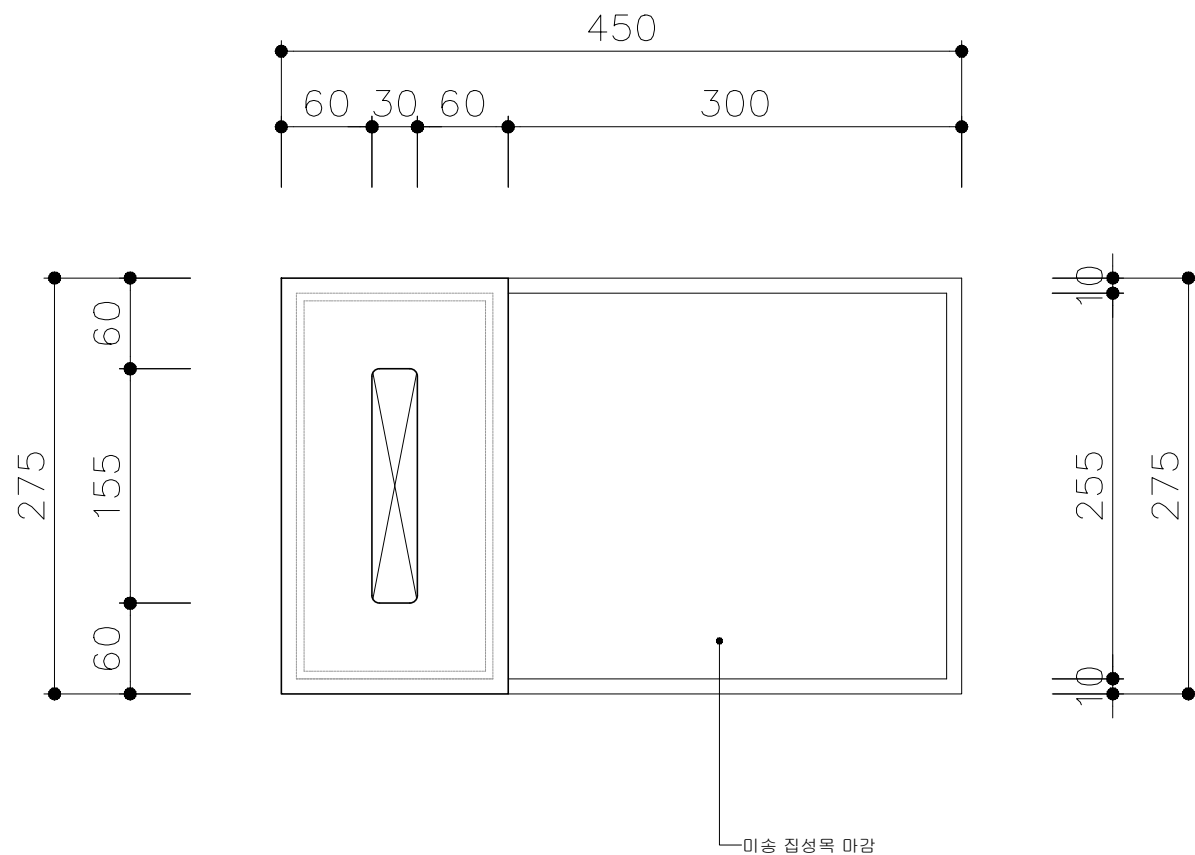

TOP VIEW
SCALE : 1/5 (A3)

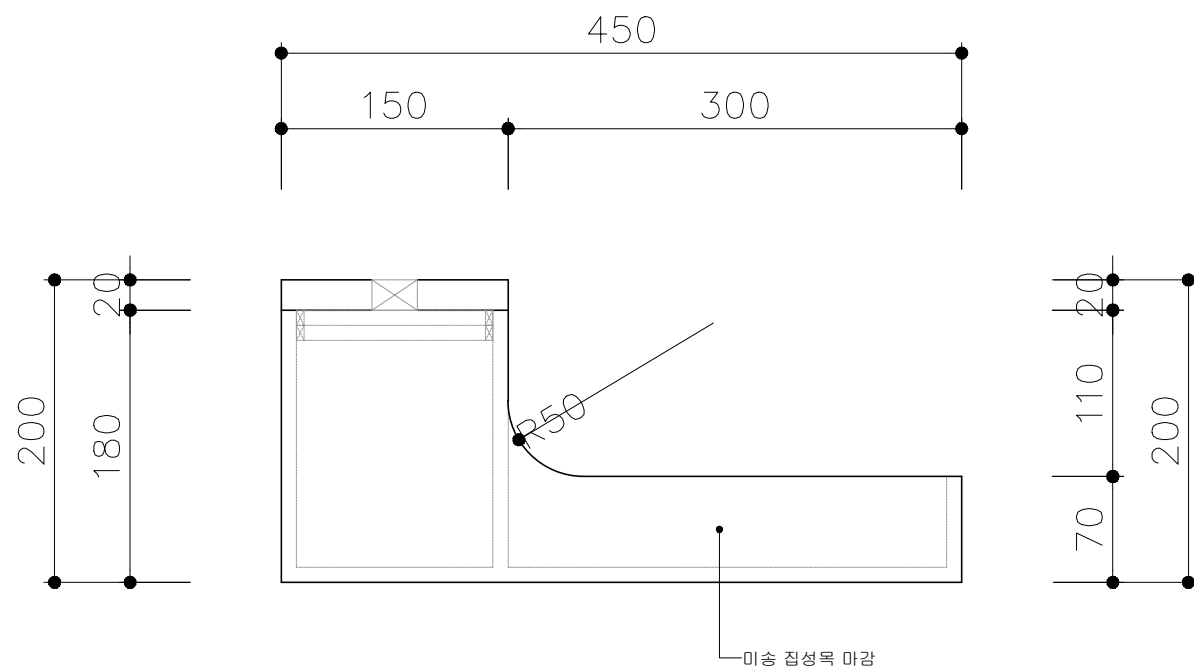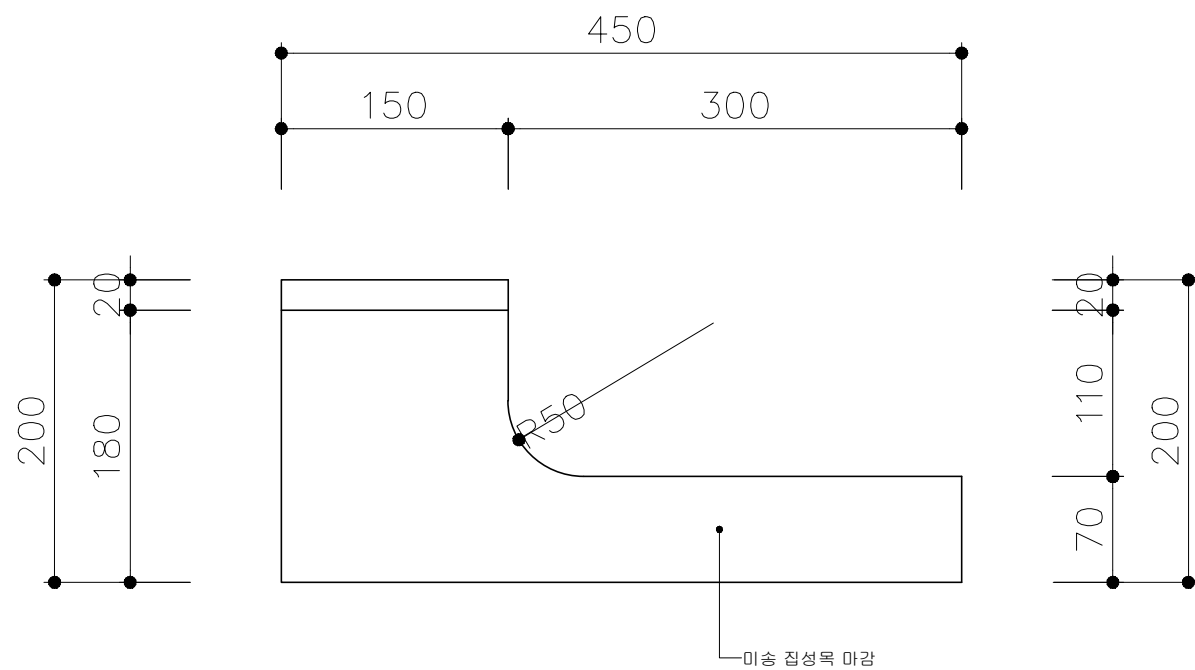

FRONT VIEW
SCALE : 1/5 (A3)

SECTION VIEW
SCALE : 1/5 (A3)


LEGEND

378.14m² /114.39py
CH: 2910mm



파우더실 및 탈의실
: 72.12m²/21.82py
락카실: 261.7m²/79.16py
로비: 44.32m²/13.41py

락카수량: 266EA

PROJECT TITLE. 설 계 명.	Client 발 주 사.	Design 설 계 사.	Constructor 시 공 사.	DRAWING TITLE. 도 면 명.	DESIGNED BY. 당 당.	CHECKED BY. 검 사.	SCALE. 축 척. 1/5(A3)	DATE. 일 자. 2019/12/17
88 country club				파우더룸 트레이	DRAWN BY. 설 계.	APPROVED BY. 승 인.	DRAWING NO. 도 면 번 호.	SHEET NO. 일 련 번 호.

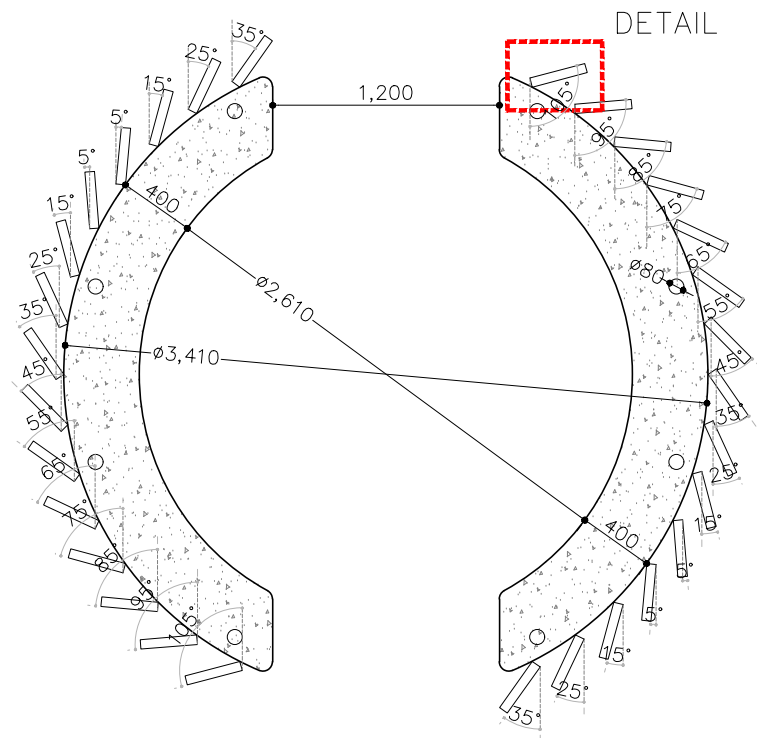

TOP VIEW
SCALE : 1/40 (A3)

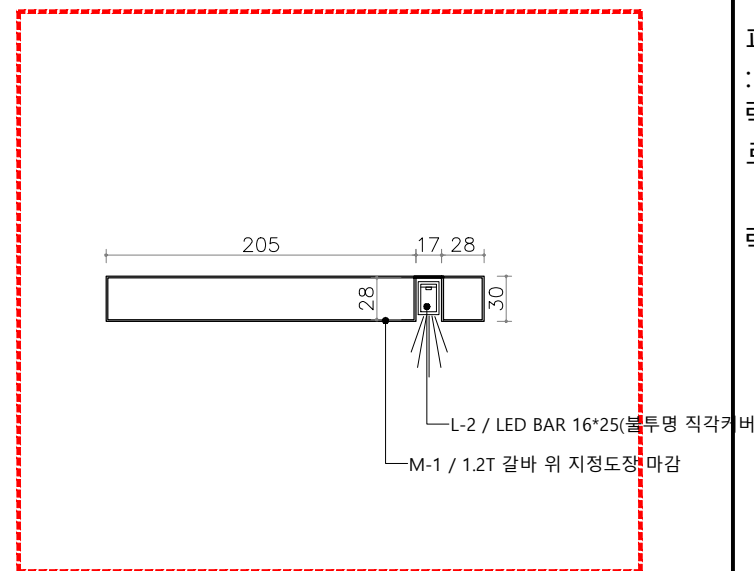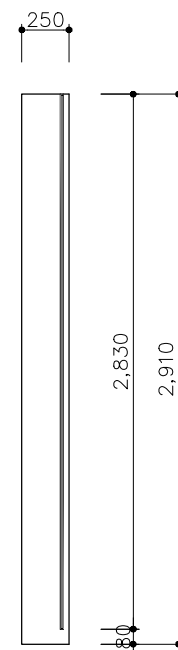



DETAIL-TOP VIEW
SCALE : 1/5 (A3)

LEGEND



378.14m² /114.39py
CH: 2910mm

파우더실 및 탈의실
: 72.12m²/21.82py
락카실: 261.7m²/79.16py
로비: 44.32m²/13.41py

락카수량: 266EA

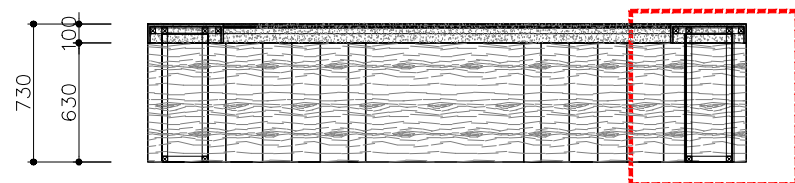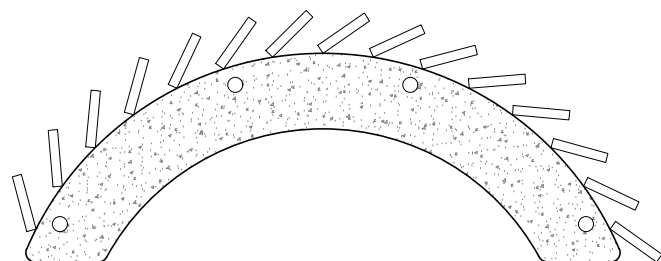

FRONT VIEW
SCALE : 1/40 (A3)

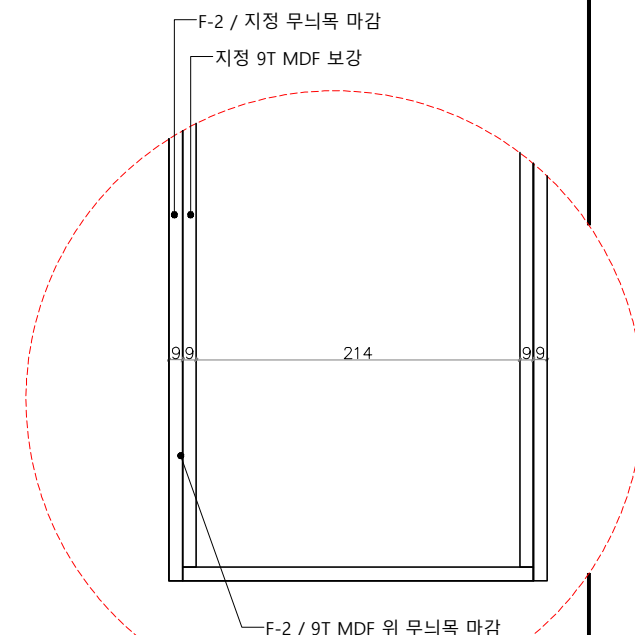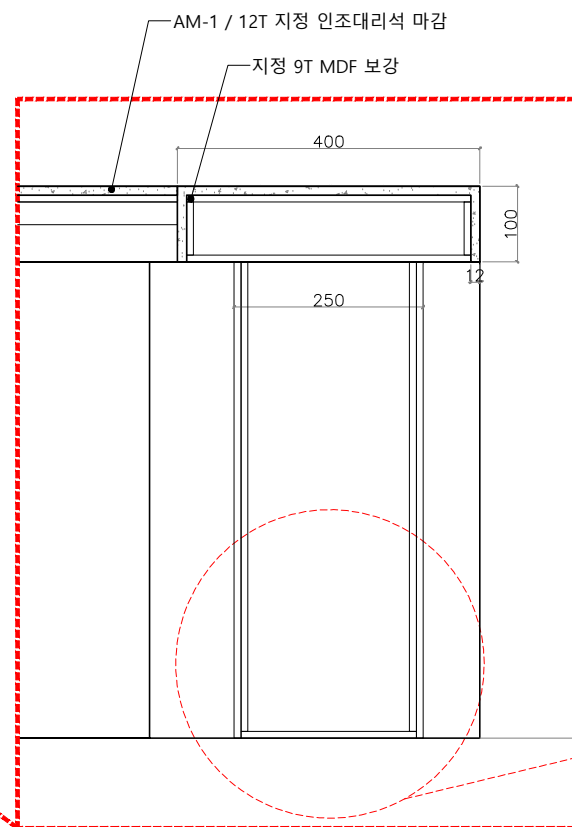

SIDE VIEW
SCALE : 1/10 (A3)

PROJECT TITLE.
설 계 명.

88 country club

Client
발 주 사.

Design
설 계 사.

Constructor
시 공 사.

DRAWING TITLE.
도 면 명.

파우더룸
중앙 HALL

DESIGNED BY.
당 당.

DRAWN BY.
설 계.

CHECKED BY.
검 사.

APPROVED BY.
승 인.

SCALE.
축 척.




1/40(A3)

DATE.
일 자.

2019/12/17



DRAWING NO.
도 면 번 호.

SHEET NO.
일 련 번 호.

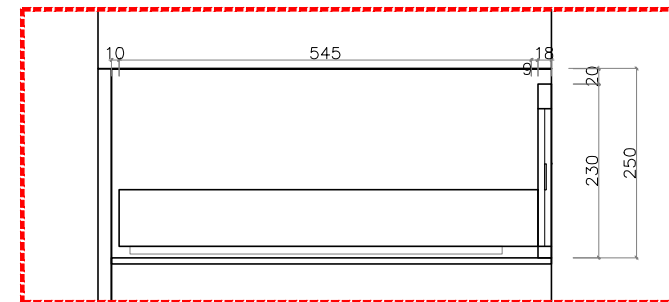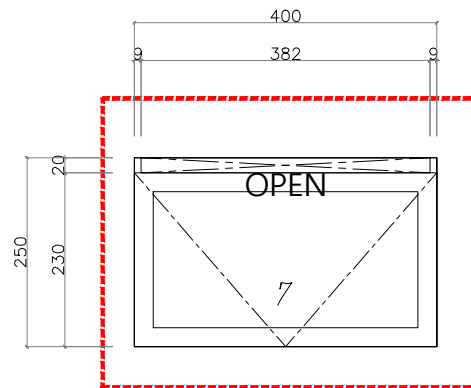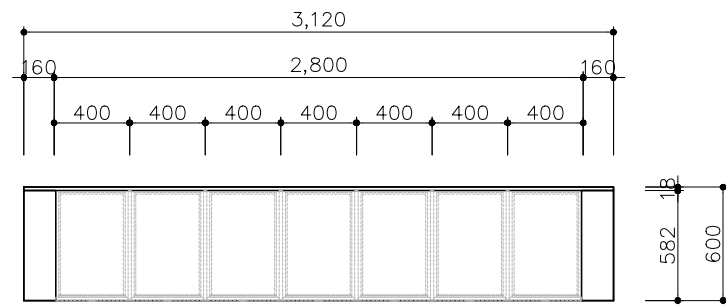

TOP VIEW
SCALE : 1/40 (A3)

DETAIL
SCALE : 1/10 (A3)

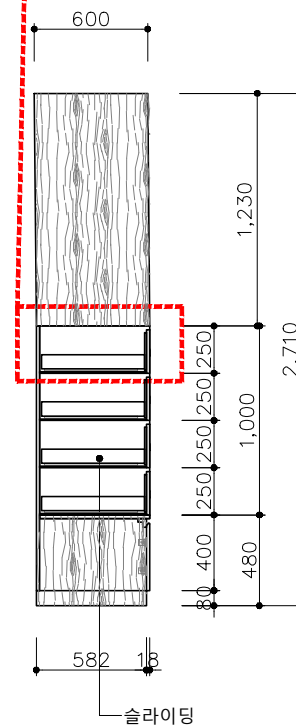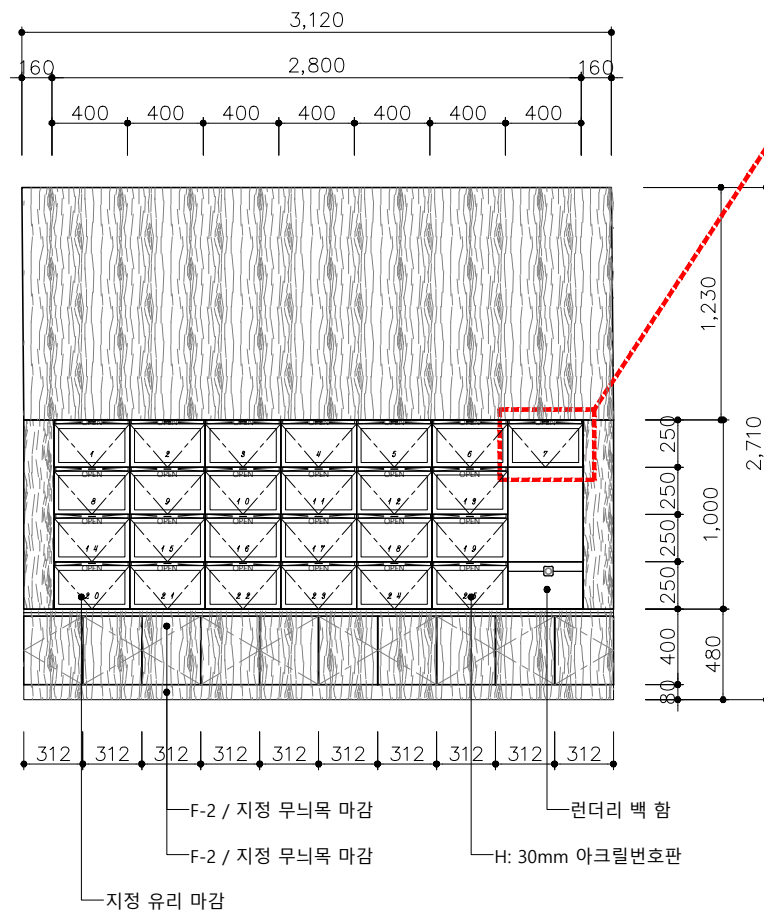

FRONT VIEW
SCALE : 1/40 (A3)

SIDE VIEW
SCALE : 1/40 (A3)

LEGEND

378.14m² /114.39py
CH: 2910mm

파우더실 및 탈의실
: 72.12m²/21.82py
락카실: 261.7m²/79.16py
로비: 44.32m²/13.41py

락카수량: 266EA

PROJECT TITLE.
설 계 명.

88 country club

Client
발 주 사.

Design
설 계 사.

Constructor
시 공 사.

DRAWING TITLE.
도 면 명.

속옷정리함
&비품수납함

DESIGNED BY.
당 당.

DRAWN BY.
설 계.

CHECKED BY.
검 사.

APPROVED BY.
승 인.

SCALE.
축 척.


1/40(A3)

DATE.
일 자.


2019/12/17

DRAWING NO.
도 면 번 호.


SHEET NO.
일 련 번 호.

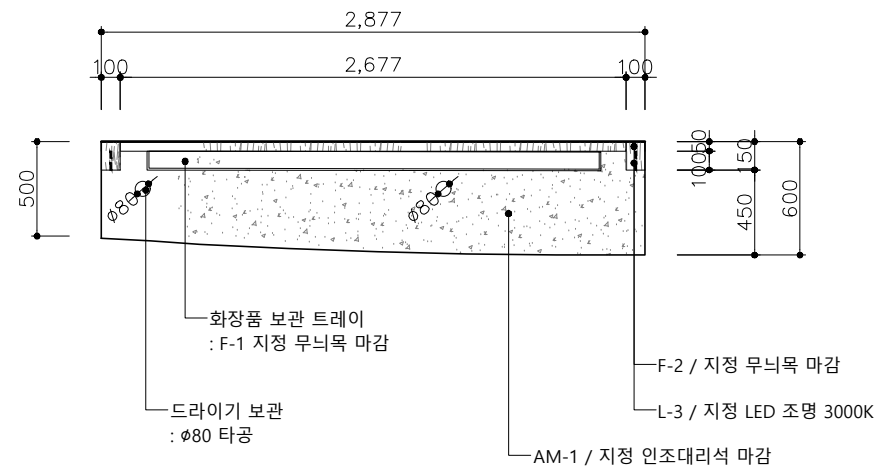


TOP VIEW
SCALE : 1/40 (A3)

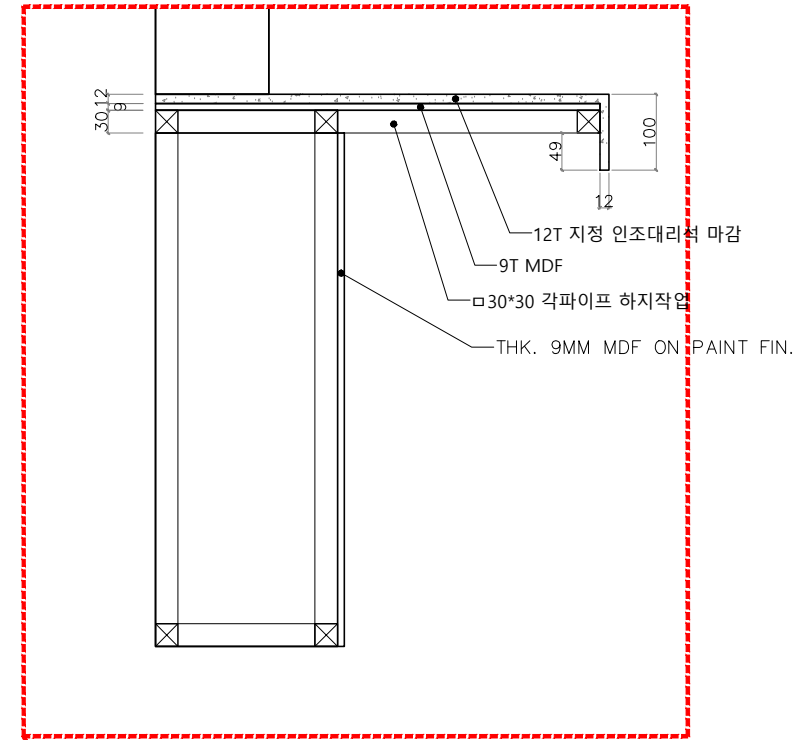

DETAIL
SCALE : 1/10 (A3)

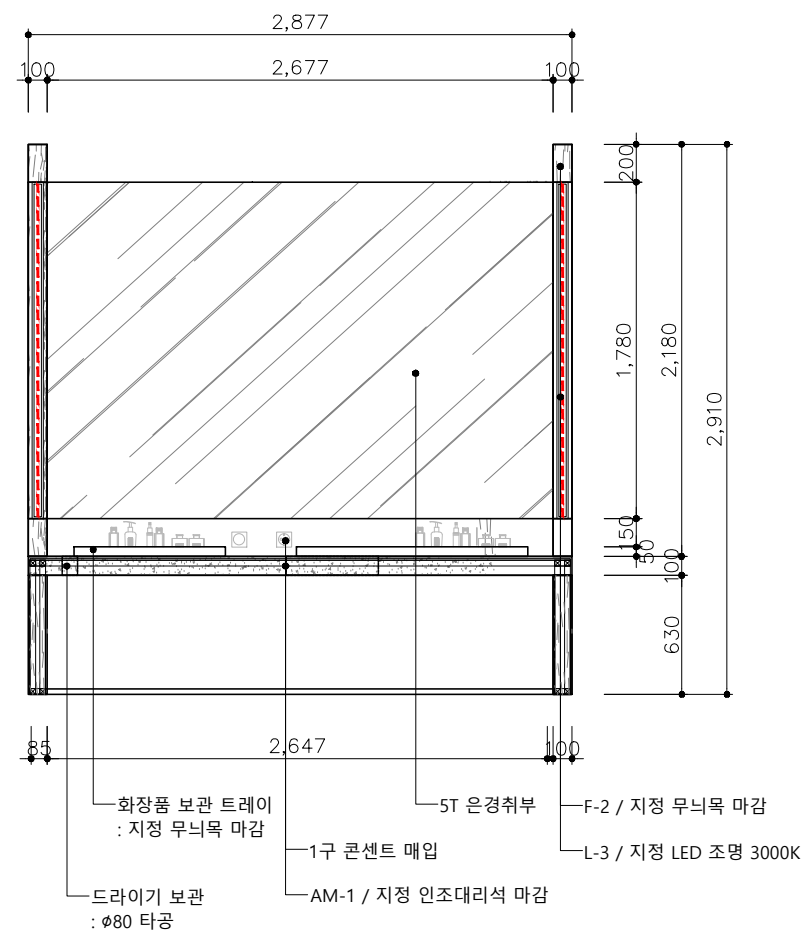

FRONT VIEW
SCALE : 1/40 (A3)

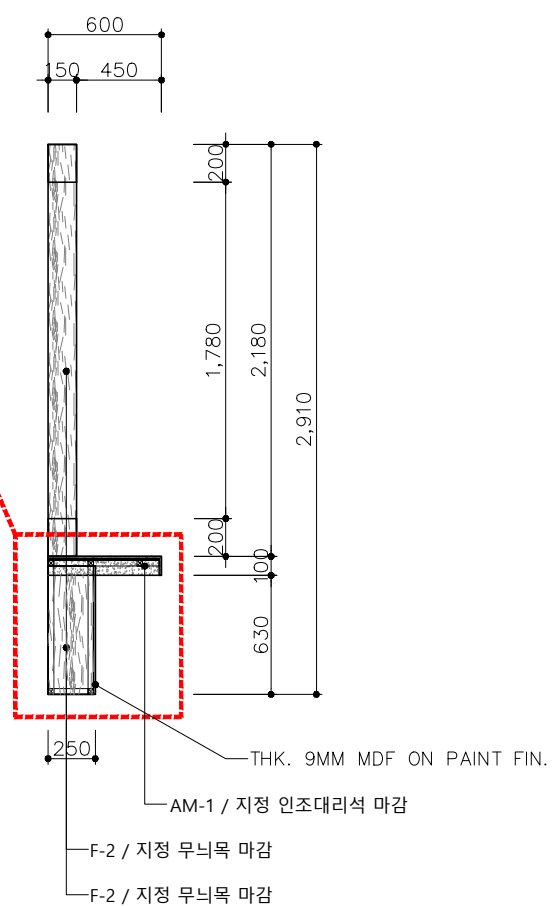

SIDE VIEW
SCALE : 1/40 (A3)

LEGEND

378.14m² /114.39py
CH: 2910mm

파우더실 및 탈의실
: 72.12m²/21.82py
락카실: 261.7m²/79.16py
로비: 44.32m²/13.41py

락카수량: 266EA

PROJECT TITLE.
설 계 명.

88 country club

Client
발 주 사.

Design
설 계 사.

Constructor
시 공 사.

DRAWING TITLE.
도 면 명.

파우더룸 카운터

DESIGNED BY.
당 당.

DRAWN BY.
설 계.

CHECKED BY.
검 사.

APPROVED BY.
승 인.

SCALE.
축 척.


1/40(A3)

DATE.
일 자.

2019/12/17

DRAWING NO.
도 면 번 호.

SHEET NO.
일 련 번 호.

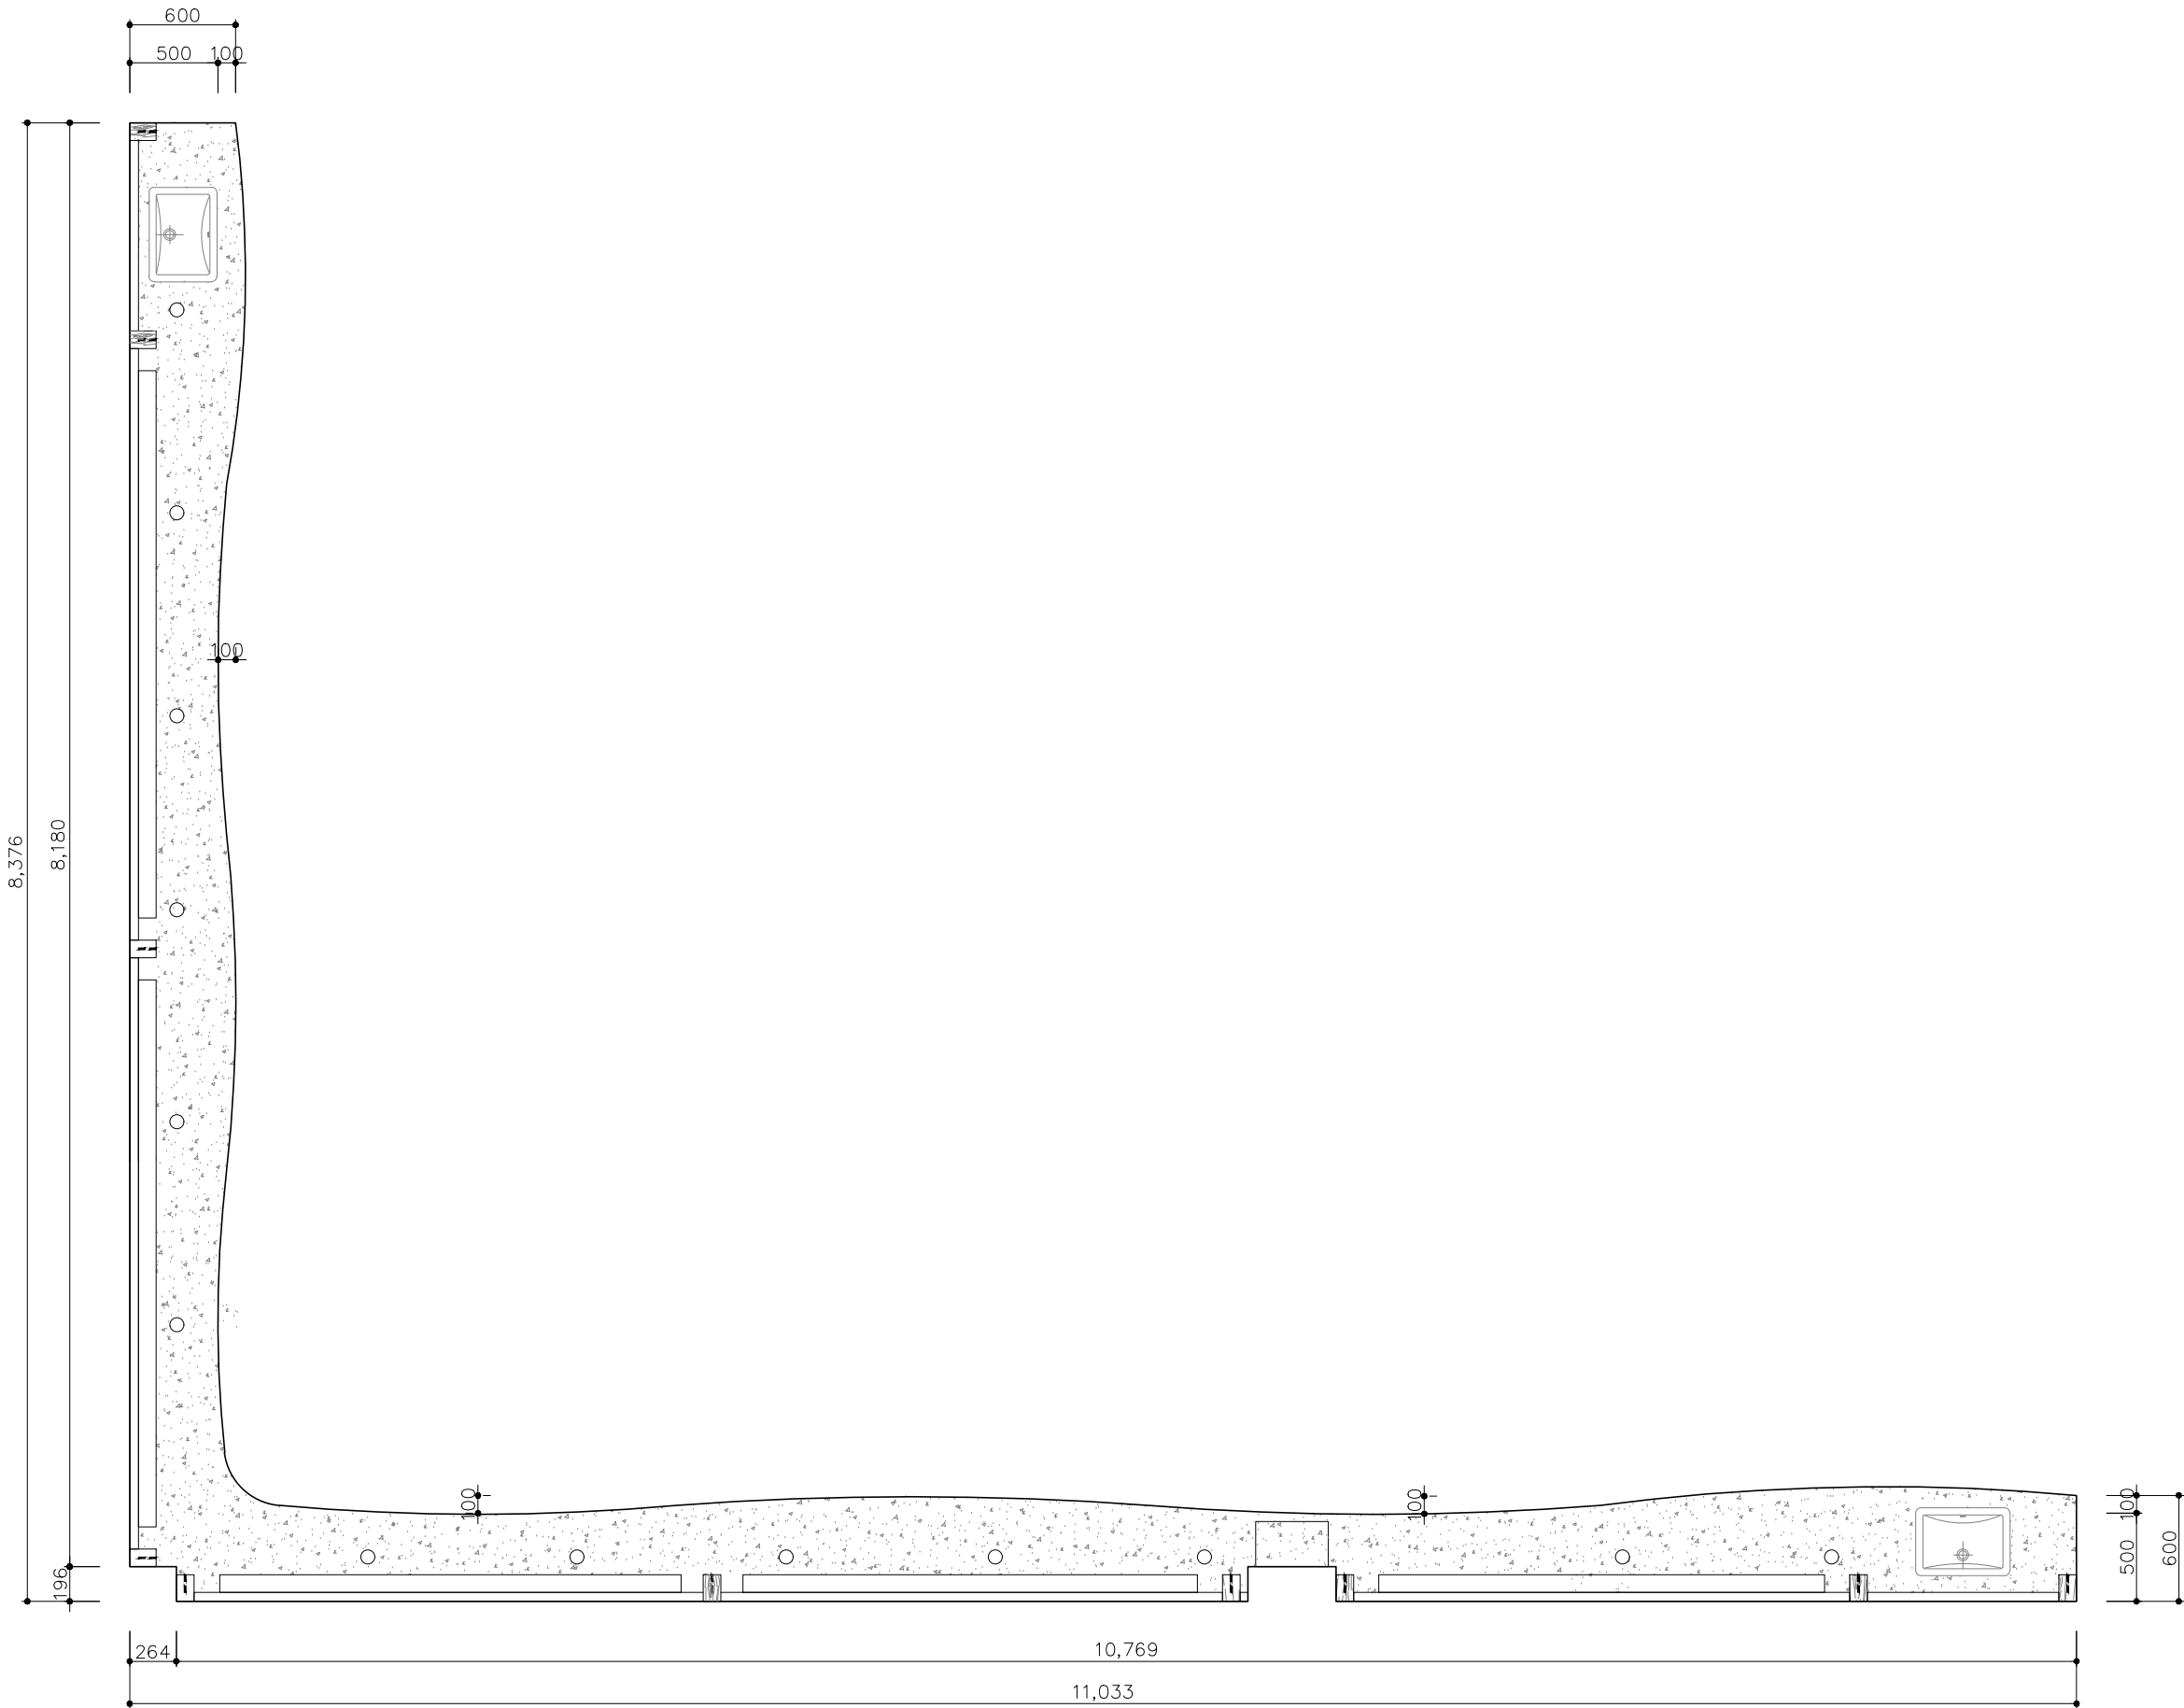

LEGEND

378.14m² /114.39py
CH: 2910mm

파우더실 및 탈의실
: 72.12m²/21.82py
락카실: 261.7m²/79.16py
로비: 44.32m²/13.41py

락카수량: 266EA

TOP VIEW
SCALE : 1/40 (A3)

PROJECT TITLE. 설 계 명.	Client 발 주 사.	Design 설 계 사.	Constructor 시 공 사.	DRAWING TITLE. 도 면 명.	DESIGNED BY. 당 당.	CHECKED BY. 검 사.	SCALE. 축 척. 1/40(A3)	DATE. 일 자. 2019/12/17
88 country club				파우더룸 카운터	DRAWED BY. 설 계.	APPROVED BY. 승 인.	DRAWING NO. 도 면 번 호.	SHEET NO. 일 련 번 호.