88골프장 클럽하우스

현관 캐노피 설치 공사

2018. 11.









도면 목록표

번 호	도면 번호	도 면 명	축 척	비 고
001		표 지		
002	A-000	도면목록표 및 일반사항	NONE	
003	A-101	변경전 1층 평면도	1/100	
004	A-102	변경전 지붕 평면도	1/100	
005	A-103	변경전 입면도	1/100	
006	S-101	변경전 구조평면도 및 입면도	1/100	
007	A-201	변경후 1층 평면도	1/100	
008	A-202	변경후 지붕 및 천장 평면도	1/100	
009	A-203	변경후 입면도	1/100	
010	A-204	변경후 단면도	1/100	
011	S-201	변경후 구조평면도	1/100	
012	S-202	변경후 입면도	1/100	

일반시방사항

1. 모든 공사는 정부기관이나 당해 지방단체에서 제정한 법,시행령 조례, 규칙에 의거하여 시공한다.
   또한, 당 공사와 관련된 건축, 기계, 부대시설공사등을 시행하는 하도급공사도 이에 적용한다.
2. 시공자는 직영 또는 하도급업자의 작업이 관련법규나 규칙에 어긋나는 것을 알면서도
   설계자에게 사전에 알리지 않고 시행했을 경우에 이에 대한 모든 책임을 진다.
3. 시공자는 입찰 또는 공사를 시작하기 전에 도면, 시방서, 견적서 등을 자세히 검토하여 설계상 잘못 표기된 사항
   불합리한 사항 등이 발견되면 즉시 설계자에게 알려야 한다.
4. 시공자는 도면이나 시방등의 내용을 변경하고자 할 때에는 사전에 설계자로부터 문서상의 승인을 얻어야 한다.
   단, 승인을 얻지 아니한 모든 작업사항에 대해서는 시공자가 책임을 진다.
5. 시공자는 시공 또는 제조업체와 협의하여 시공에 필요한 제반 요구사항을 공사에 최대한 반영한다.
6. 시공자는 건물구조와 현장사항에 관한 자세한 사항을 알고자 할 때에는 건축구조도면을 참고한다.
7. 시공자는 잘못된 부분의 수정작업 또는 마감작업을 다시 할 경우에 모든 절단 및 설치작업을 철저히 감독하여
   이미 시공된 다른 시설물에 손상이 가지 않도록 한다.
8. 시공자는 공사를 시작하기 전에 현장의 기존칫수와 제반사항을 확인하여야한다.
9. 칫수관계사항
   (1) 도면을 스케일로 재어서는 안된다.
   (2) 특기의 사항이 없는 경우에는 도면상의 칫수가 우선한다.
   (3) 모든 칫수는 현장에서 재확인되어야 한다.
   (4) 'VERIFY' 'V.I.F-VERIFIED IN FIELD'(칫수확인)-지정된 칫수이므로 현장확인을 우선한다.
   (5) 'VARIES'(현장칫수)-현장에서 임의의 칫수로 도면의 내용에 맞추어 조정한다.
   (6) ALIGN'(선맞추기)-각각의 면을 동일한 선상의 마감면으로 한다.
   (7) (중심선) - 기둥, 벽, 멀리언, 방, 내부등의 중심을 기준으로 먹줄을 넣고 마감 및 면나누기를 한다.
   (8) 칫수와 면나누기등의 기준은 콘크리트, 벽돌 등 골조의 마감면을 기준으로 하여서는 안된다.
   단, 상기 기준에 문제가 발생되었을 경우에는 즉시 설계자에게 알려야 한다.
   (9) 특기의 사항이 없는 경우 칫수는 마감선으로 기준으로 한다.
   (10) 별도의 칫수나 설명이 없는 칸막이의 위치는 건축의 멀리언이나 기둥의 중심선을 기준으로 한다.
10. 상세도나 도면을 위한 자료는 단지, 참고일뿐이지 꼭 그대로 하여야 하는것은 아니다.
11. 확대된 척도의 상세도면과 작은 척도의 상세도면이 상이할 경우에는 확대된 척도의 상세도면을 기준으로 한다.
12. 모든 출입구는 열쇠나 잠금장치 또는 특별한 작동이 없이 방 안쪽에서 힘을 들이지 않고도 열릴수 있어야 한다.
13. 문이 벽의 바로 옆에 설치될 경우에 벽면에서 열려진 문짝까지 최소한 100mm의 간격이 유지되어야 하며,
    벽면과 열려진 문짝 면은 평행을 이루어야 한다.
14. 고정창호는 공기의 침투를 막기 위하여 완벽하게 뒤채움을 하여야 한다.
15. 특별한 표기 사항이 없는 경우에는 반침, 현관, 전실, 기둥, 칸막이 또는 튀어 나오거나 들어간 부분등의 마감은
    각 마감표에 의거 시공한다.
16. 설계자는 설계도서에 기계, 전기등의 설비사항을 표기한다.
    시공자는 이들의 도면을 비교 검토하여 모순된 점이 발견되면 공사가 시작되기 전에 설계자에게 알려야 한다.
17. 건물의 실내는 전체적으로 환기되어야 한다.
    만약, 실내의 환기에 설계상의 문제점이 발견되었을 경우에는 즉시 설계자에게 알려야 한다.
18. 실내의 내장마감시 파이프나 덕트등이 보이지 않게 설치되어야 한다.
    이를 위하여 내림천정이나 가림벽이 돌출 될 경우에는 사전에 설계자로 부터 승인을 받아야한다(노출 천정은 제외).
19. 재료마감표 또는 기타의도면에 '노출(TO BE EXPOSED)'이라는 표기가 없는 어떠한 경우에도
    배관자재, 전선, 덕트, 통기관 따위가 노출되어 있어서는 안된다.
20. 시공자는 설비나 전기공사를 위해 개구부의 칫수나 위치를 변경 하여야 할 경우에는
    공사를 시작하기 전에 설계자의 승인을 얻어야 한다.
21. 시공자는 모든 소방설비물의 설치에 있어서, 사전에 충분히 검토하여 제반법규에 위배됨이 없어야 한다.
22. 모든 마감재는 불연재를 사용하여야 한다. 커튼이나 카페트등의 장식적인 마감재는 불연성이어야 하며 방염필증이 있어야 한다.
    비상구, 비상등, 화재경보장치, 호스캐비넷, 소화기 등의 위치는 장식을 위한 마감재로 가려서는 안된다.
23. 기존구조물에서 방염재나 소방시설을 철거하게 되는 경우에는 법규에서 요구하는 화재보호를
    유지하기 위해 반드시 재시설을 해야한다.
24. 비상구 표시등은 항시 등이 켜져있어야 하며, 별도 동력원에 의해 불이 켜질 수 있어야 한다.
25. 소방 호스캐비넷이나 전기분전반등의 뒷면에 설치된 석고벽등도 불에 견딜 수 있어야 한다.
26. 시공자는 작업의 안전을 위해 기존 또는 새로 설치되는 모든 개구부 주위에 안전띠를 설치하고
    작업자들을 위한 안전통로를 설치한다.
27. 시공자는 직영 또는 하도급업자의 작업이 종료되면 항상 현장청소를 하여 주위를 깨끗이 하여야 한다.
28. 본 도서는 기본설계이므로 시공자는 시공도면 제출후 시공하여야한다.
29. 본 도서에서 누락된 부분은 설계자에게 알리고 설계확인후 시공한다.
30. 상기사항의 위배시 모든책임을 진다.

PROJECT NO
□□-□-□□□□

PROJECT TITLE 공사명

88골프장 클럽하우스
캐노피 설치공사

NOTE 주기

DATE	REVISION	NO
일자	수정	회수

SCALE 축척
A1=1/50, A3=1/100

DRAWING DATE 설계일
2018. 05.

DRAWING NO
□□-A-□000

SHEET NO
□□-□-□□□□

ARCHITECTURE DESIGNED BY
건축설계

STRUCTURE DESIGNED BY
구조설계

MECHANICAL DESIGNED BY
설비설계

ELECTRICAL DESIGNED BY
전기설계

DRAWING BY
제 도

CHECKED BY
심 사


CHECKED BY
심 사

APPROVED BY
승 인

NAME OF DRAWING
도 면 명

도면목록표 및
일반사항

(주) 우 진
종합건축사사무소
TEL : 02 514 6397 / FAX : 02 514 6666
WOO JIN
ARCHITECTS & ENGINEERS GROUP
SEOUL, KOREA

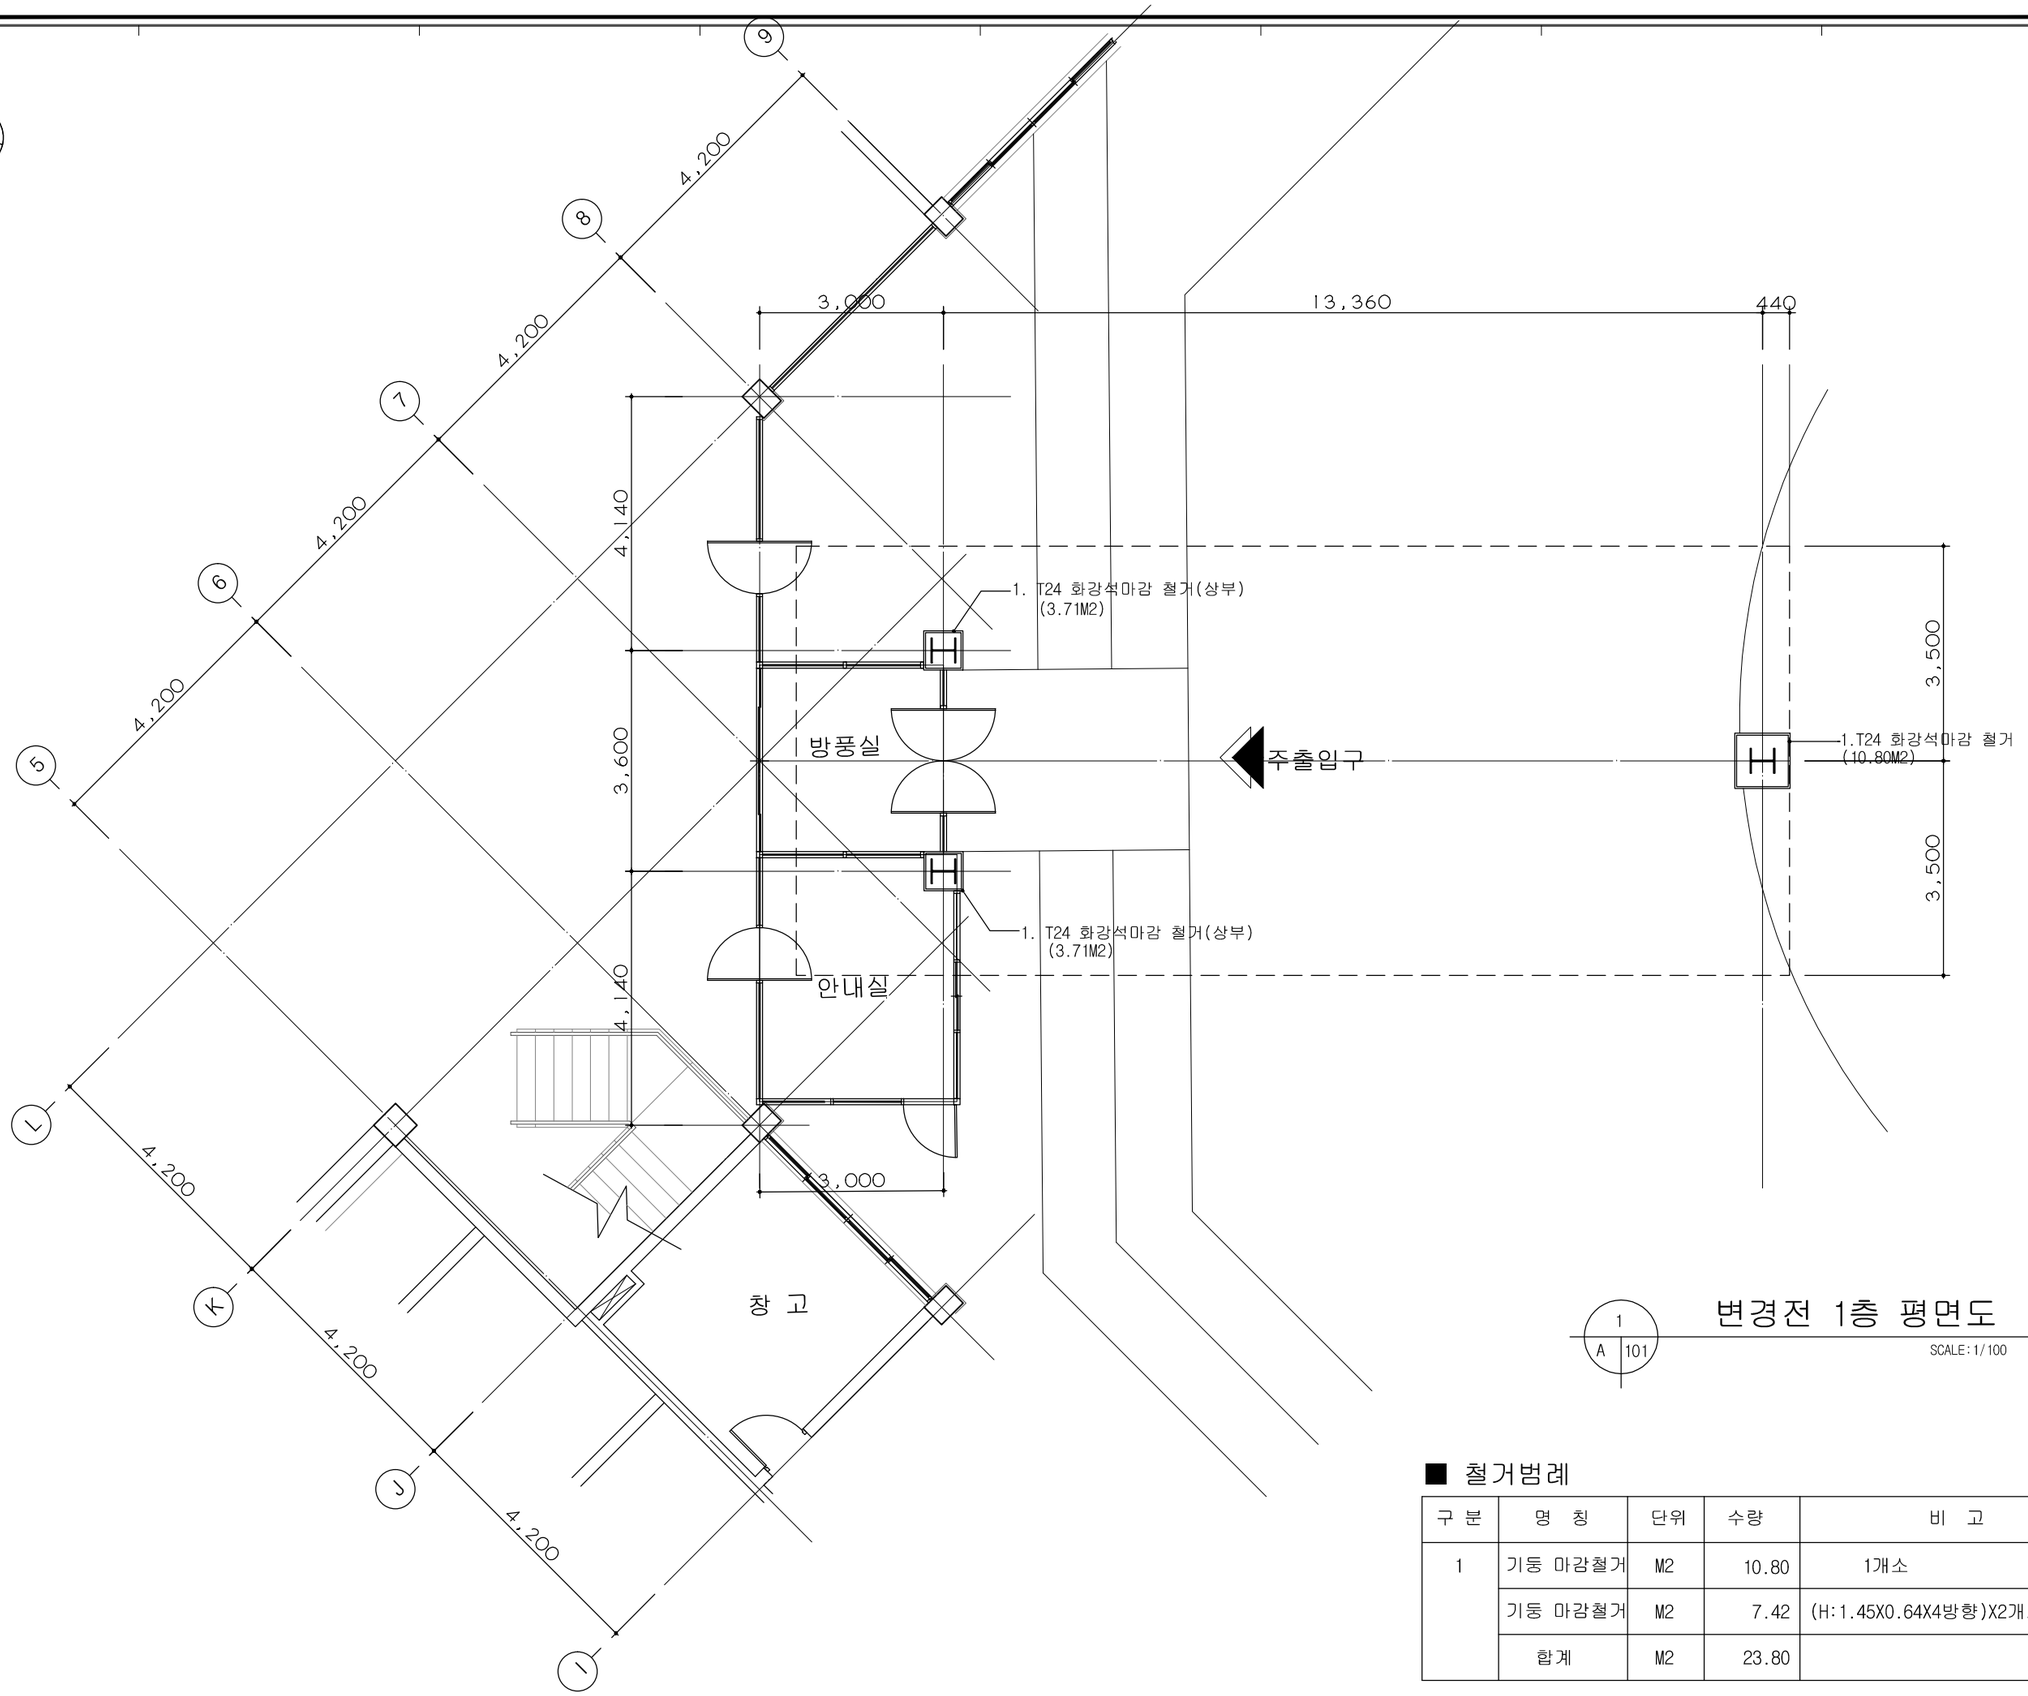

1 / A 101 변경전 1층 평면도

SCALE:1/100

■ 철거범례

구 분	명 칭	단위	수량	비 고
1	기둥 마감철거	M2	10.80	1개소
	기둥 마감철거	M2	7.42	(H:1.45X0.64X4방향)X2개소
	합계	M2	23.80	

PROJECT NO □□-□-□□□□

PROJECT TITLE 공사명

88골프장 클럽하우스
캐노피 설치공사

NOTE 주기

DATE 일자	REVISION 수정	NO 회수

SCALE 축척 A3=1/100

DRAWING DATE 설계일 2018. 05.

DRAWING NO □□-A-□101

SHEET NO □□-□-□□□□

ARCHITECTURE DESIGNED BY 건축설계

STRUCTURE DESIGNED BY 구조설계

MECHANICAL DESIGNED BY 설비설계

ELECTRICAL DESIGNED BY 전기설계

DRAWING BY 제 도

CHECKED BY 심 사


CHECKED BY 심 사

APPROVED BY 승 인

NAME OF DRAWING 도면명

변경전 1층 평면도

(주) 우 진
종합건축사사무소
TEL : 02 514 6397 / FAX : 02 514 6666
WOO JIN
ARCHITECTS & ENGINEERS GROUP
SEOUL, KOREA

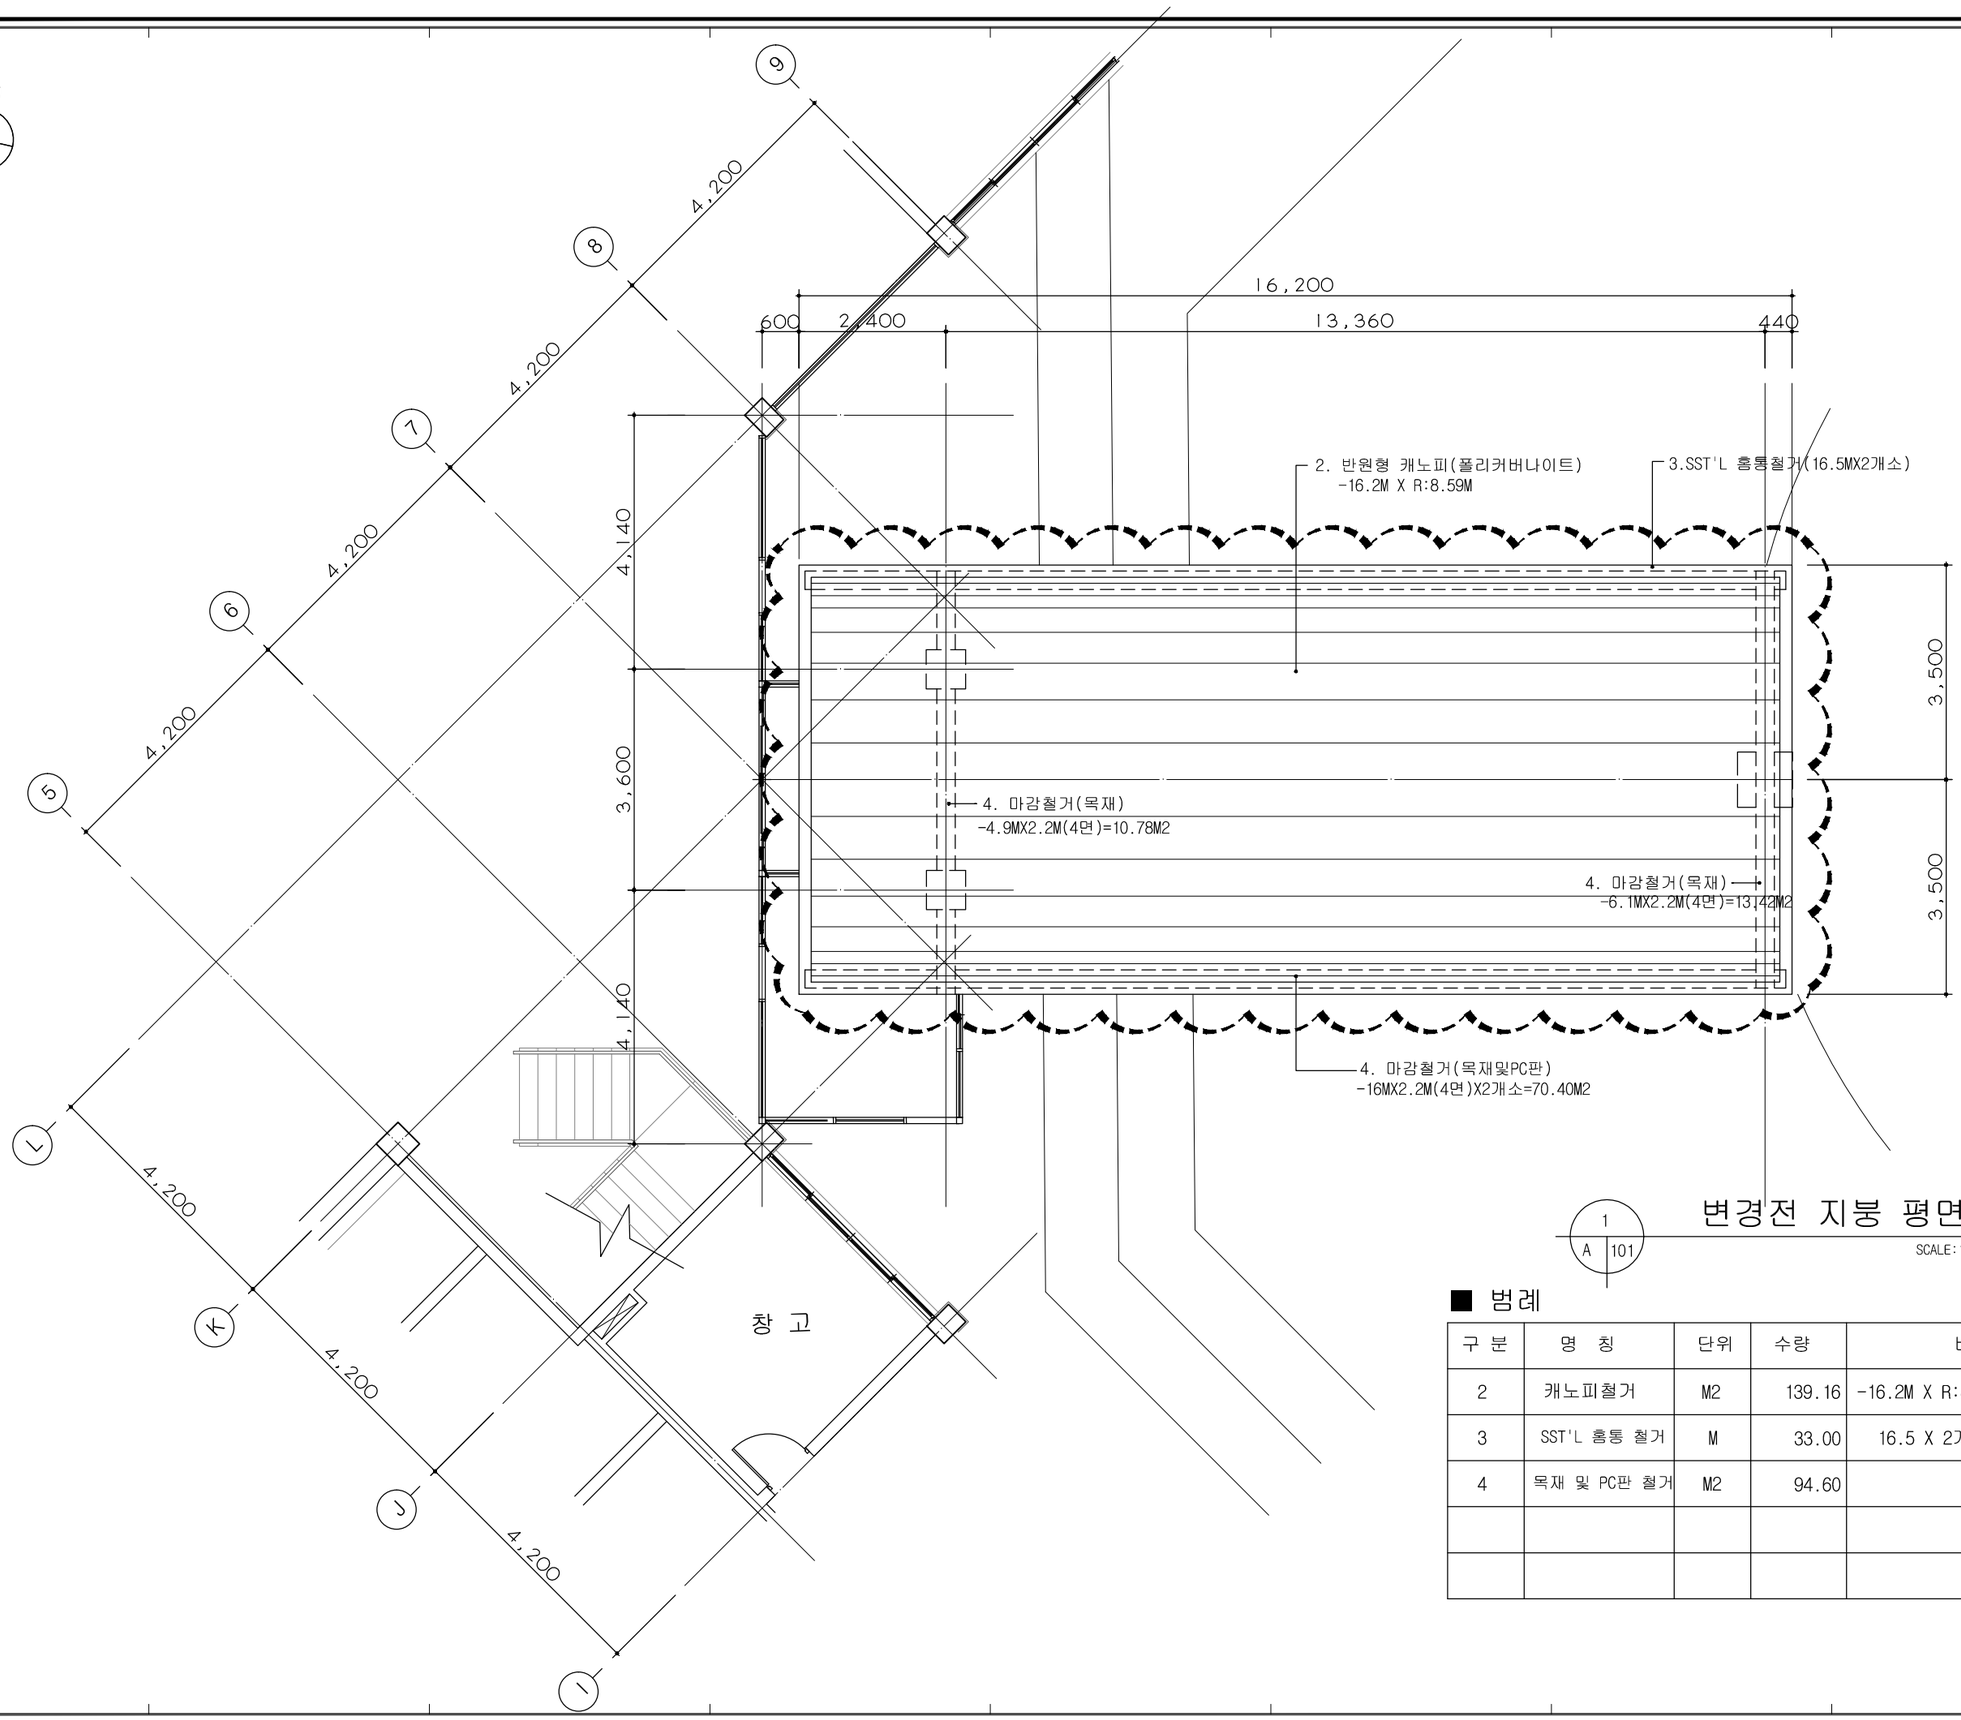

1
A 101

변경전 지붕 평면도

SCALE:1/100

■ 범례

구 분	명 칭	단위	수량	비 고
2	캐노피철거	M2	139.16	-16.2M X R:8.59M
3	SST'L 홈통 철거	M	33.00	16.5 X 2개소
4	목재 및 PC판 철거	M2	94.60	

PROJECT NO
□□-□-□□□□

PROJECT TITLE 공사명

88골프장 클럽하우스
캐노피 설치공사

NOTE 주기

DATE 일자	REVISION 수정	NO 회수

SCALE 축척
A3=1/100

DRAWING DATE 설계일
2018. 05.

DRAWING NO
□□-A-102

SHEET NO
□□-□-□□□□

ARCHITECTURE DESIGNED BY 건축설계

STRUCTURE DESIGNED BY 구조설계

MECHANICAL DESIGNED BY 설비설계

ELECTRICAL DESIGNED BY 전기설계

DRAWING BY 제 도

CHECKED BY 심 사


CHECKED BY 심 사

APPROVED BY 승 인

NAME OF DRAWING 도면명

변경전 지붕 평면도


(주) 우 진
종합건축사사무소
TEL : 02 514 6397 / FAX : 02 514 6666
WOO JIN
ARCHITECTS & ENGINEERS GROUP
SEOUL, KOREA

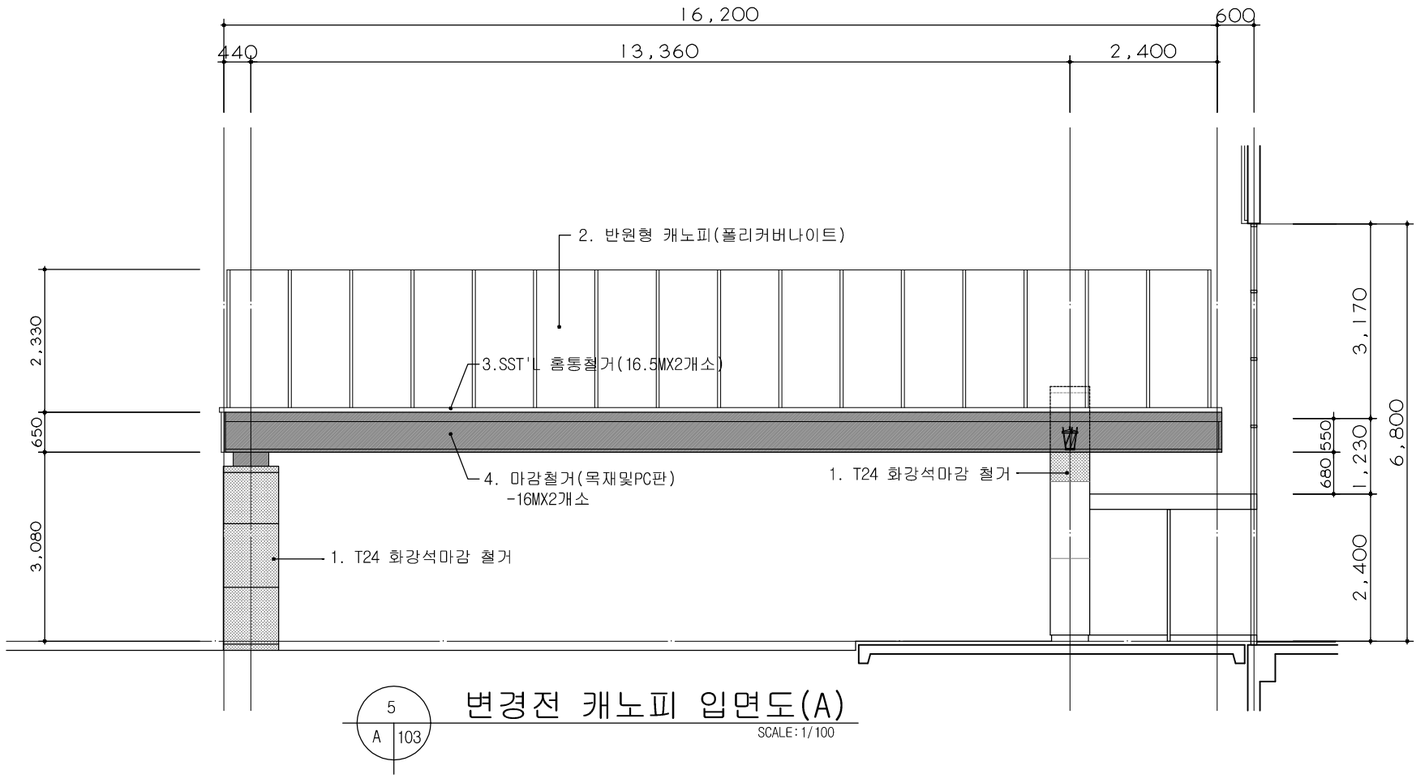

5 / A 103


변경전 캐노피 입면도(A)

SCALE: 1/100

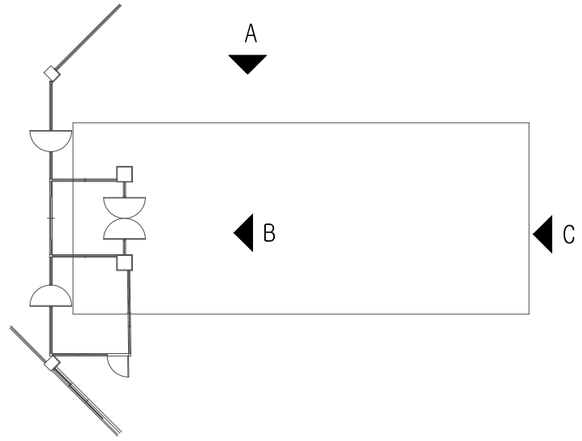

■ 범례


구 분	명 칭	단위	수량
1	기둥 마감철거	M2	18.22
2	캐노피철거	M2	139.16
3	SST'L 홈통 철거	M	33.00
4	목재 및 PC판 철거	M2	94.60
5	조명철거	개소	3

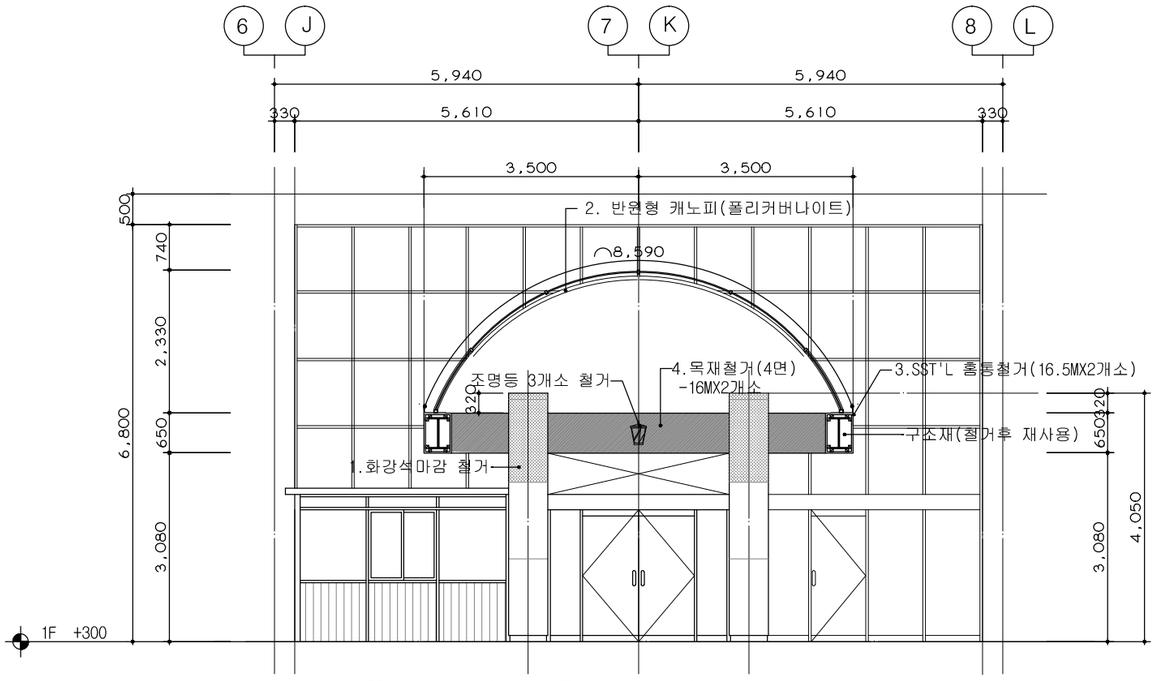

1 / A 102

변경전 출입구 입면도-2(B)

SCALE: 1/100

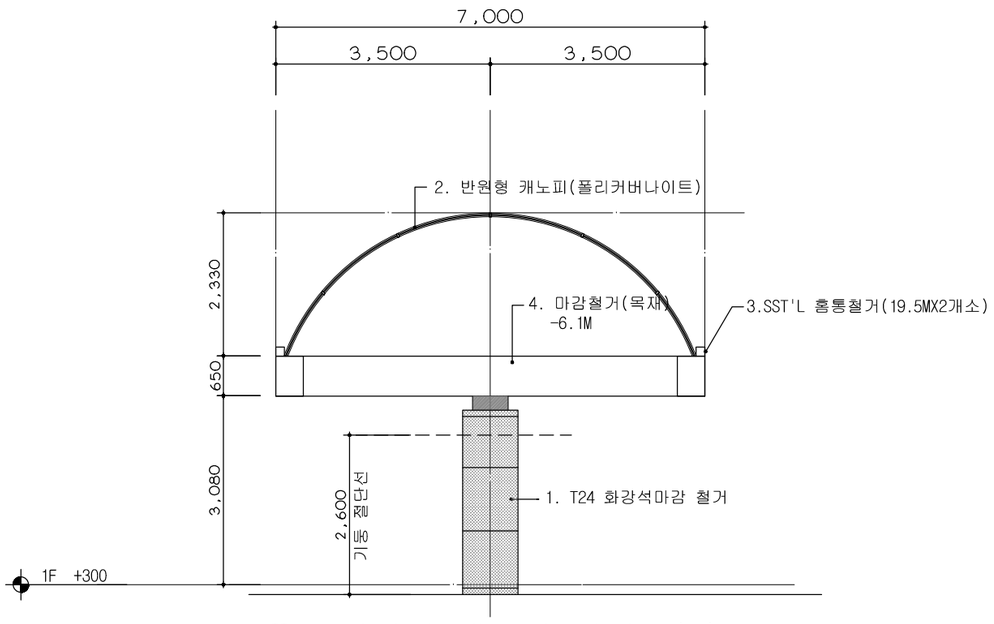

1 / A 102

변경전 캐노피 입면도(C)

SCALE: 1/100

PROJECT NO

PROJECT TITLE 공사명

88골프장 클럽하우스
캐노피 설치공사

NOTE 주기

DATE 일자	REVISION 수정	NO 회수

SCALE 축척 A3=1/100

DRAWING DATE 설계일 2018. 05.

DRAWING NO A-103

SHEET NO

ARCHITECTURE DESIGNED BY 건축설계

STRUCTURE DESIGNED BY 구조설계

MECHANICAL DESIGNED BY 설비설계

ELECTRICAL DESIGNED BY 전기설계

DRAWING BY 제 도


CHECKED BY 심 사

CHECKED BY 심 사

APPROVED BY 승 인

NAME OF DRAWING 도 면 명

(주) 우 진
종합건축사사무소
TEL : 02 514 6397 / FAX : 02 514 6666
WOO JIN
ARCHITECTS & ENGINEERS GROUP
SEOUL, KOREA

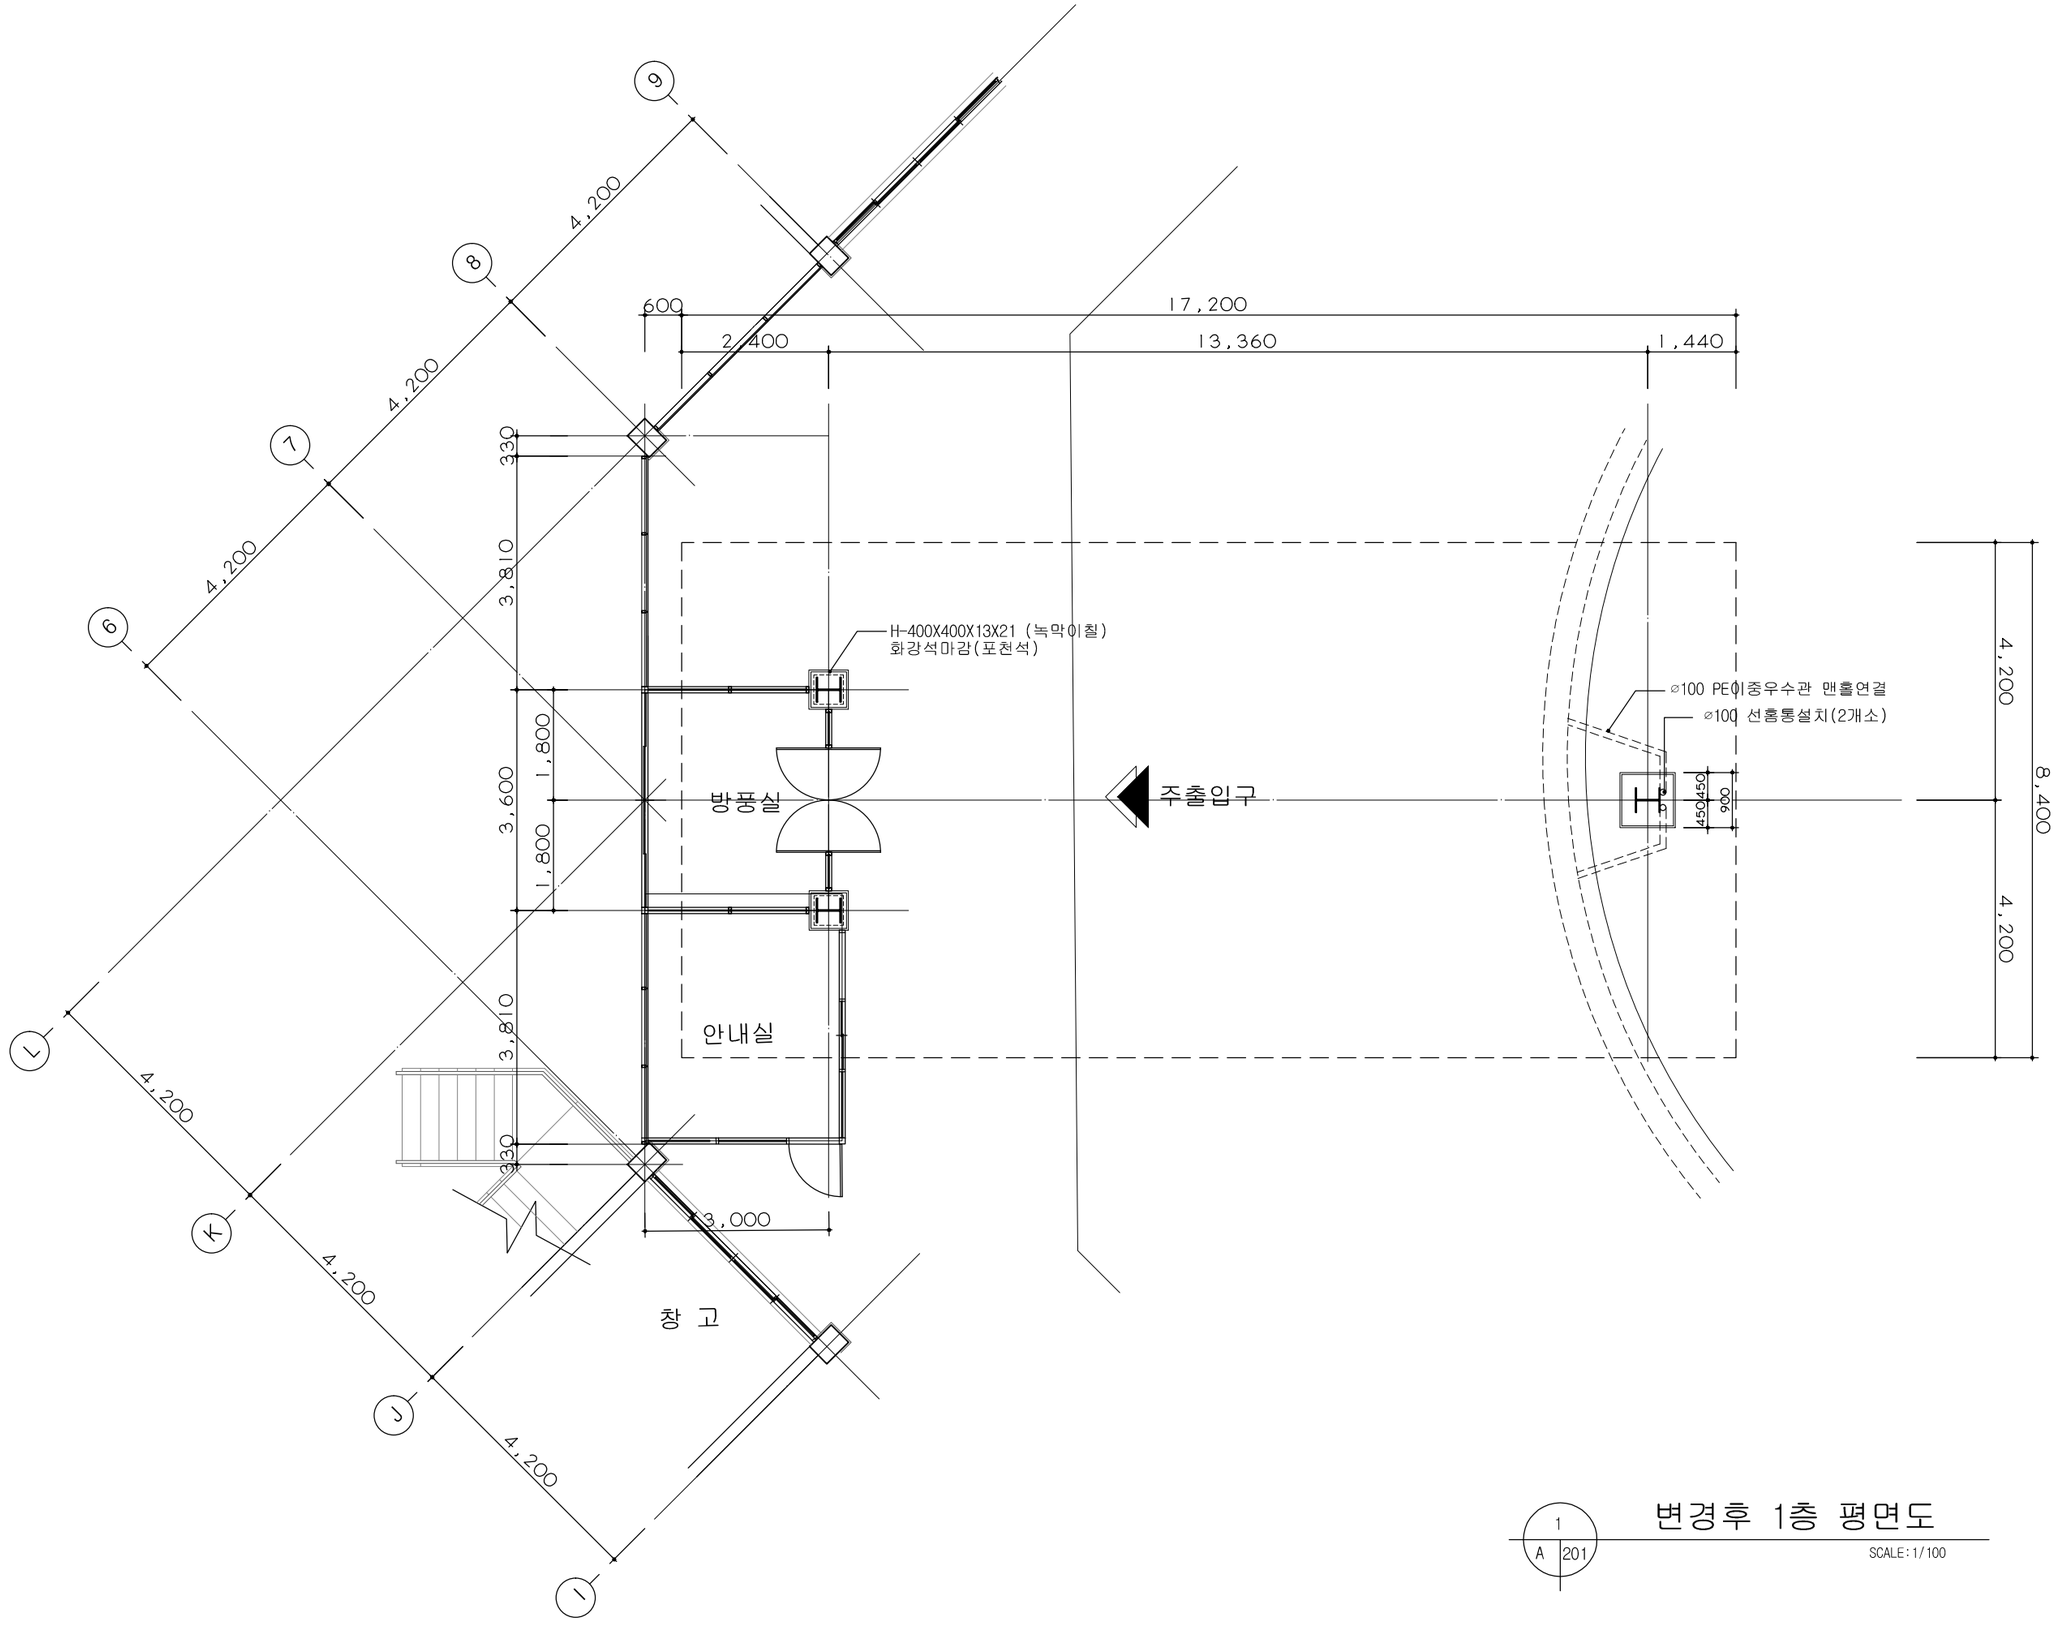

1
A 201

변경후 1층 평면도

SCALE : 1/100

PROJECT NO

PROJECT TITLE 공사명

88골프장 클럽하우스
캐노피 설치공사

NOTE 주기

* 지정색은 건축주와 협의 후 시공할 것.

DATE	REVISION	NO
일자	수정	회수

SCALE 축척 A3=1/100

DRAWING DATE 설계일 2018. 05.

DRAWING NO A-201

SHEET NO

ARCHITECTURE DESIGNED BY 건축설계

STRUCTURE DESIGNED BY 구조설계

MECHANICAL DESIGNED BY 설비설계

ELECTRICAL DESIGNED BY 전기설계

DRAWING BY 제 도

CHECKED BY 심 사


CHECKED BY 심 사

APPROVED BY 승 인

NAME OF DRAWING 도면명

변경후 1층 평면도


(주) 우 진
종합건축사사무소
TEL : 02 514 6397 / FAX : 02 514 6666
WOO JIN
ARCHITECTS & ENGINEERS GROUP
SEOUL, KOREA

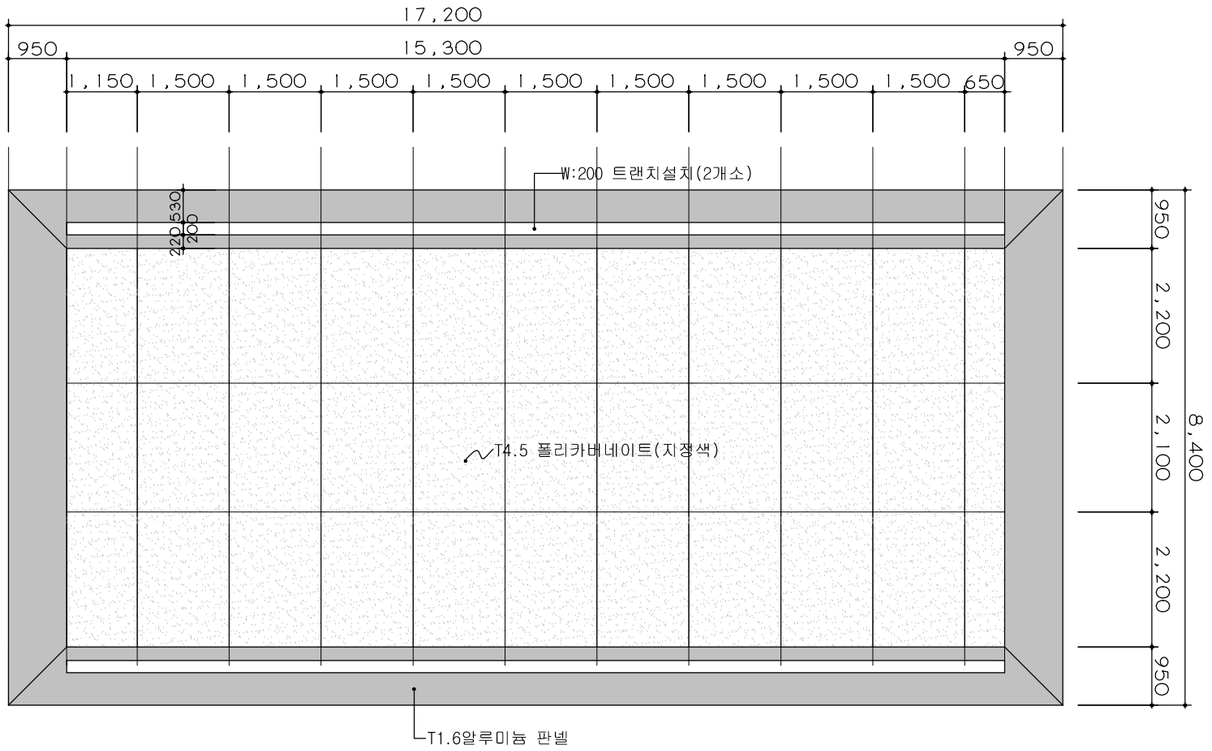

1 A 202

변경후 지붕 평면도

SCALE : 1/100

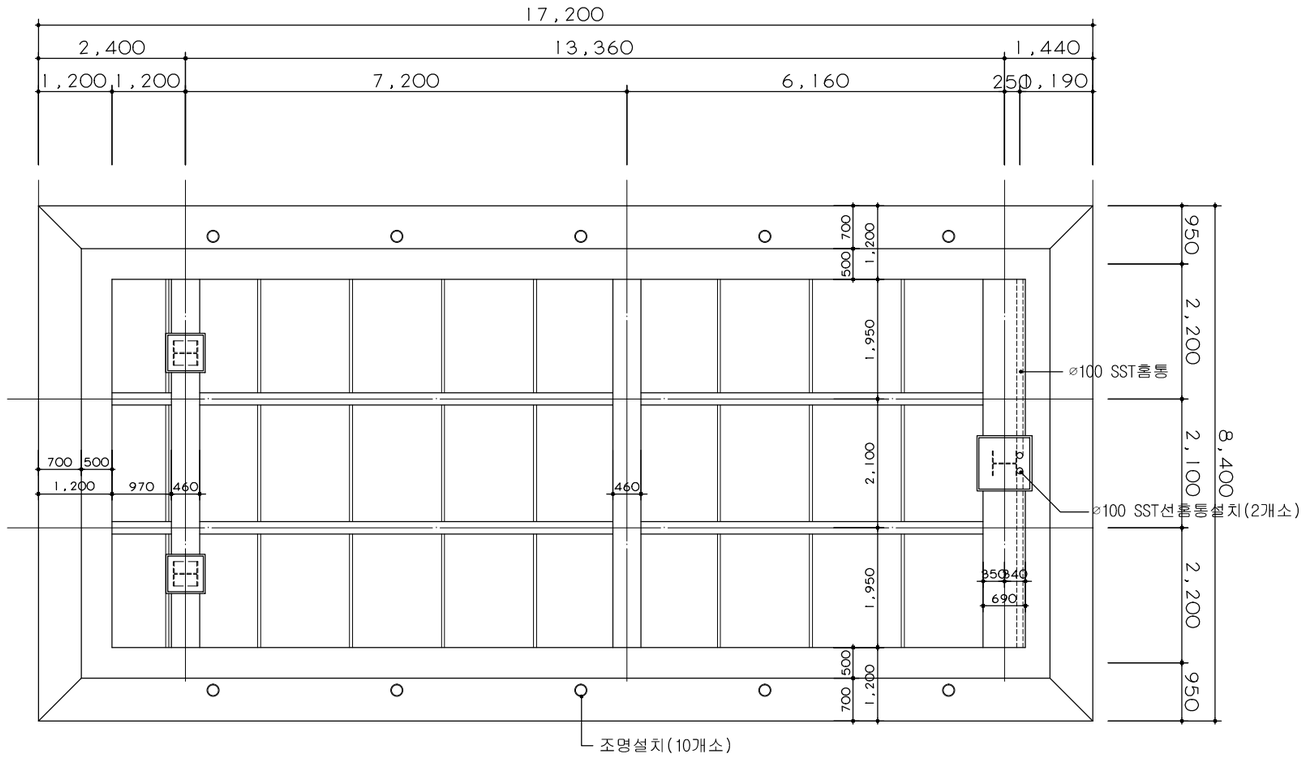

2 A 202

변경후 천장 평면도

SCALE : 1/100

PROJECT NO

PROJECT TITLE 공사명

88골프장 클럽하우스
캐노피 설치공사

NOTE 주기

* 지정색은 건축주와 협의 후 시공할 것.

DATE	REVISION	NO
일자	수정	회수

SCALE 축척

A3=1/100

DRAWING DATE 설계일

2018. 05.

DRAWING NO

- A - 202

SHEET NO

ARCHITECTURE DESIGNED BY
건축설계

STRUCTURE DESIGNED BY
구조설계

MECHANICAL DESIGNED BY
설비설계

ELECTRICAL DESIGNED BY
전기설계

DRAWING BY
제 도

CHECKED BY
신 사


CHECKED BY
심 사


APPROVED BY
승 인

NAME OF DRAWING
도 면 명

변경후 지붕 평면도
및 천장 평면도


(주) 우 진
종합건축사사무소
TEL : 02 514 6397 / FAX : 02 514 6666
WOO JIN
ARCHITECTS & ENGINEERS GROUP
SEOUL, KOREA

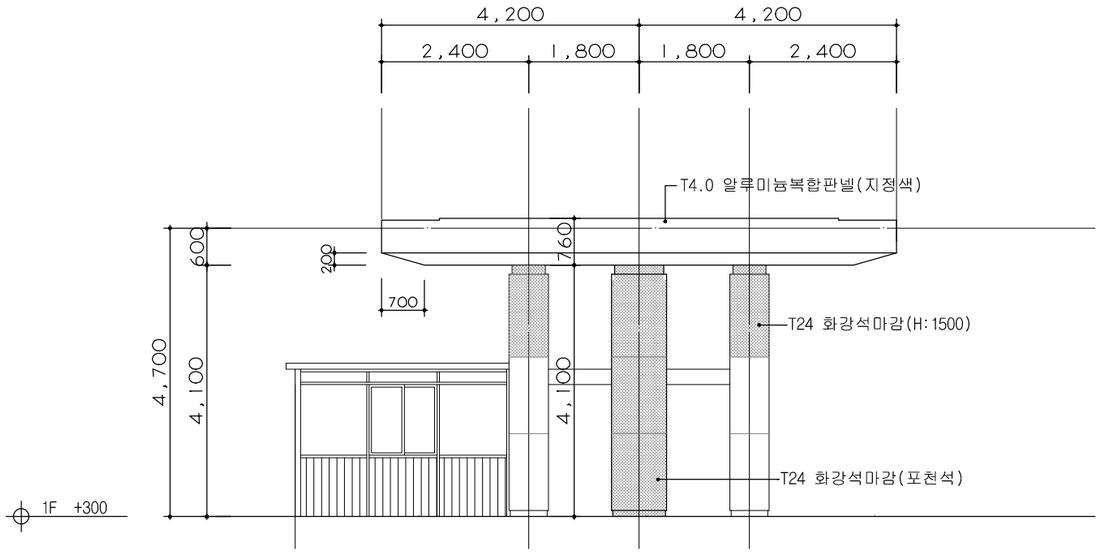

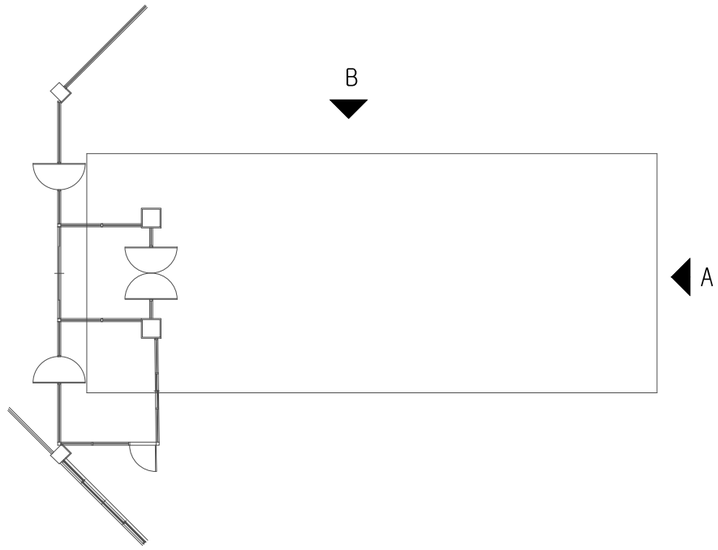

1 / A 202 변경후 입면도-1

SCALE : 1/100

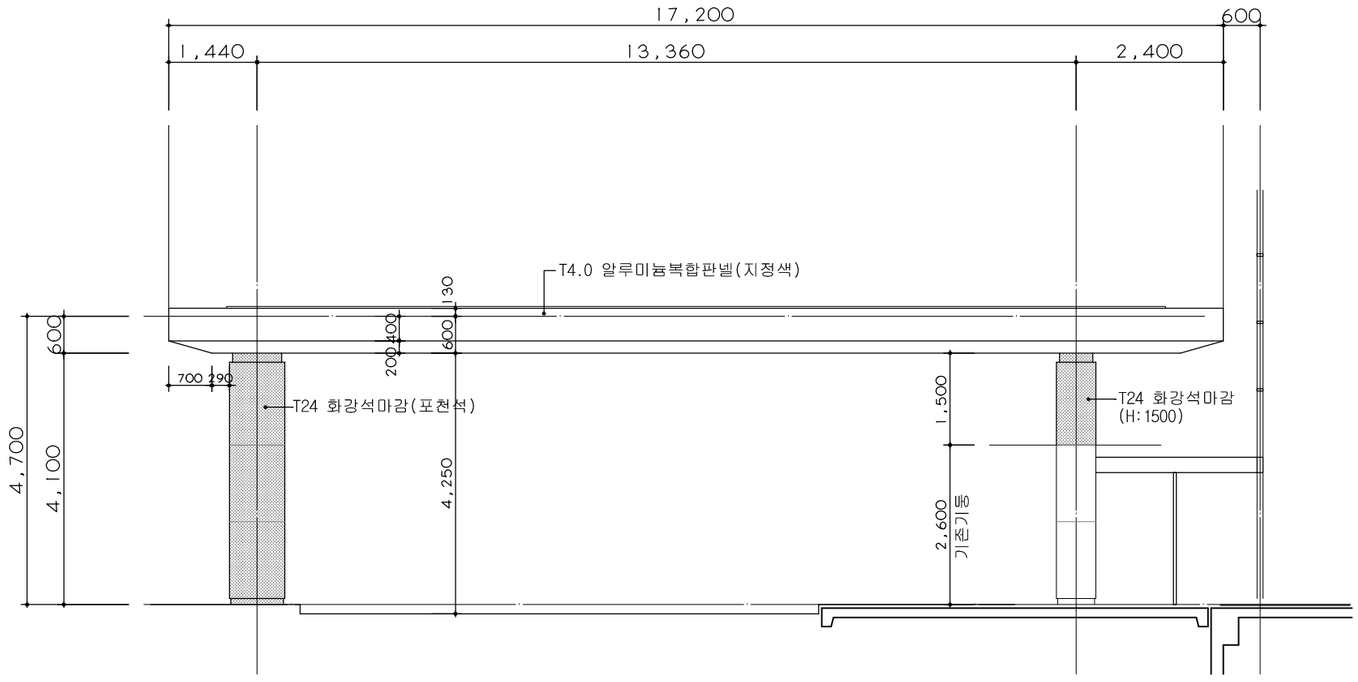

5 / A 203 변경후 입면도-2

SCALE : 1/100

PROJECT NO

PROJECT TITLE 공사명

88골프장 클럽하우스
캐노피 설치공사

NOTE 주기

* 지정색은 건축주와 협의 후 시공할 것.

DATE	REVISION	NO
일자	수정	회수

SCALE 축척

A3=1/100

DRAWING DATE 설계일

2018. 05.

DRAWING NO

- A - 203

SHEET NO

ARCHITECTURE DESIGNED BY
건축설계

STRUCTURE DESIGNED BY
구조설계

MECHANICAL DESIGNED BY
설비설계

ELECTRICAL DESIGNED BY
전기설계

DRAWING BY
제 도

CHECKED BY
심 사


CHECKED BY
심 사

APPROVED BY
승 인

NAME OF DRAWING
도 면 명

변경후
캐노피 입면도


(주) 우 진
종합건축사사무소
TEL : 02 514 6397 / FAX : 02 514 6666
WOO JIN
ARCHITECTS & ENGINEERS GROUP
SEOUL, KOREA

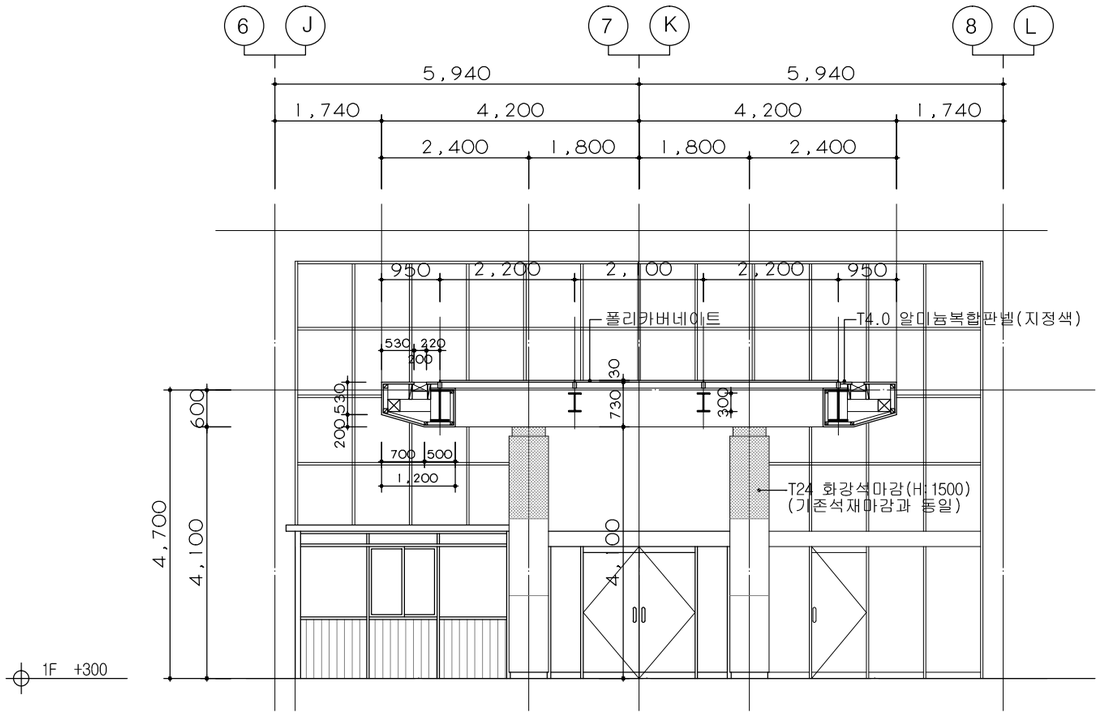


1 / A 102

변경후 단면도-1

SCALE : 1/100

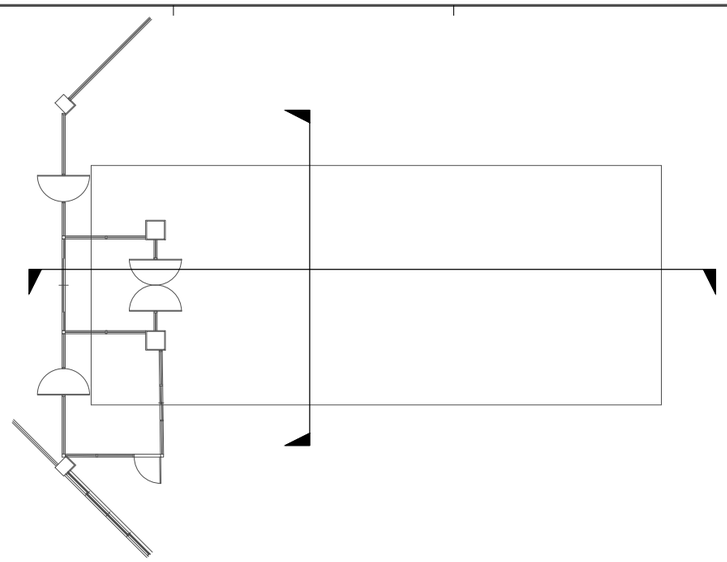

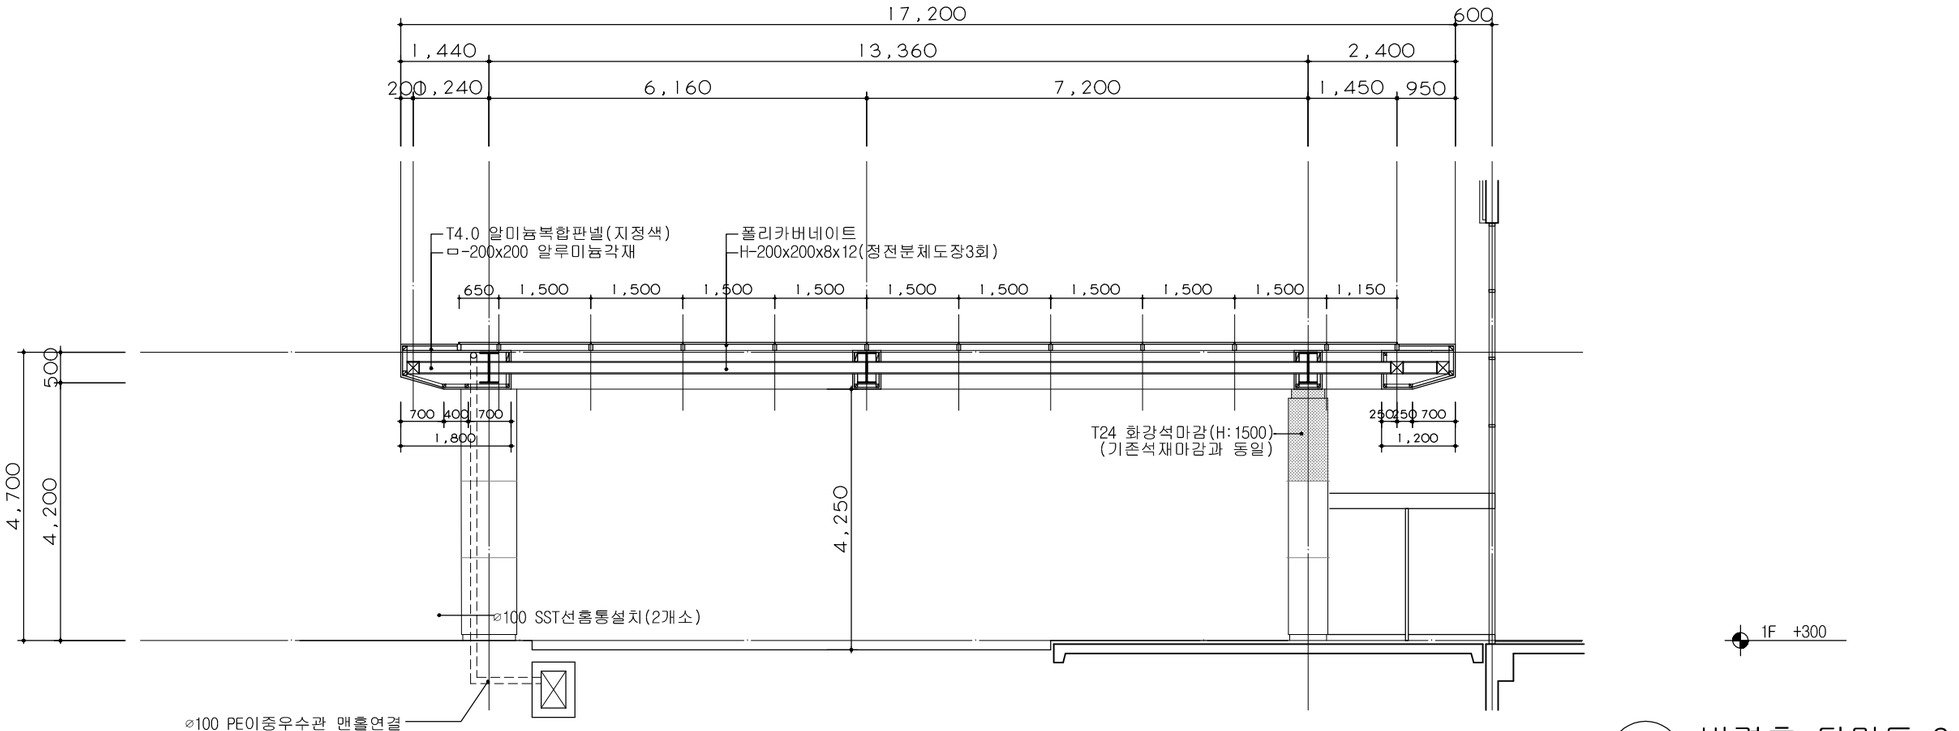

5 / A 103

변경후 단면도-2

SCALE : 1/100

PROJECT NO

PROJECT TITLE 공사명

88골프장 클럽하우스
캐노피 설치공사

NOTE 주기

* 지정색은 건축주와 협의 후 시공할 것.

:현장용접

DATE	REVISION	NO
일자	수정	회수

SCALE 축척

A3=1/100

DRAWING DATE 설계일

2018. 05.

DRAWING NO

- A - 204

SHEET NO

ARCHITECTURE DESIGNED BY
건축설계

STRUCTURE DESIGNED BY
구조설계

MECHANICAL DESIGNED BY
설비설계

ELECTRICAL DESIGNED BY
전기설계

DRAWING BY
제 도

CHECKED BY
심 사


CHECKED BY
심 사

APPROVED BY
승 인


NAME OF DRAWING
도면명

변경후
캐노피 단면도


(주) 우 진
종합건축사사무소
TEL : 02 514 6397 / FAX : 02 514 6666
WOO JIN
ARCHITECTS & ENGINEERS GROUP
SEOUL, KOREA

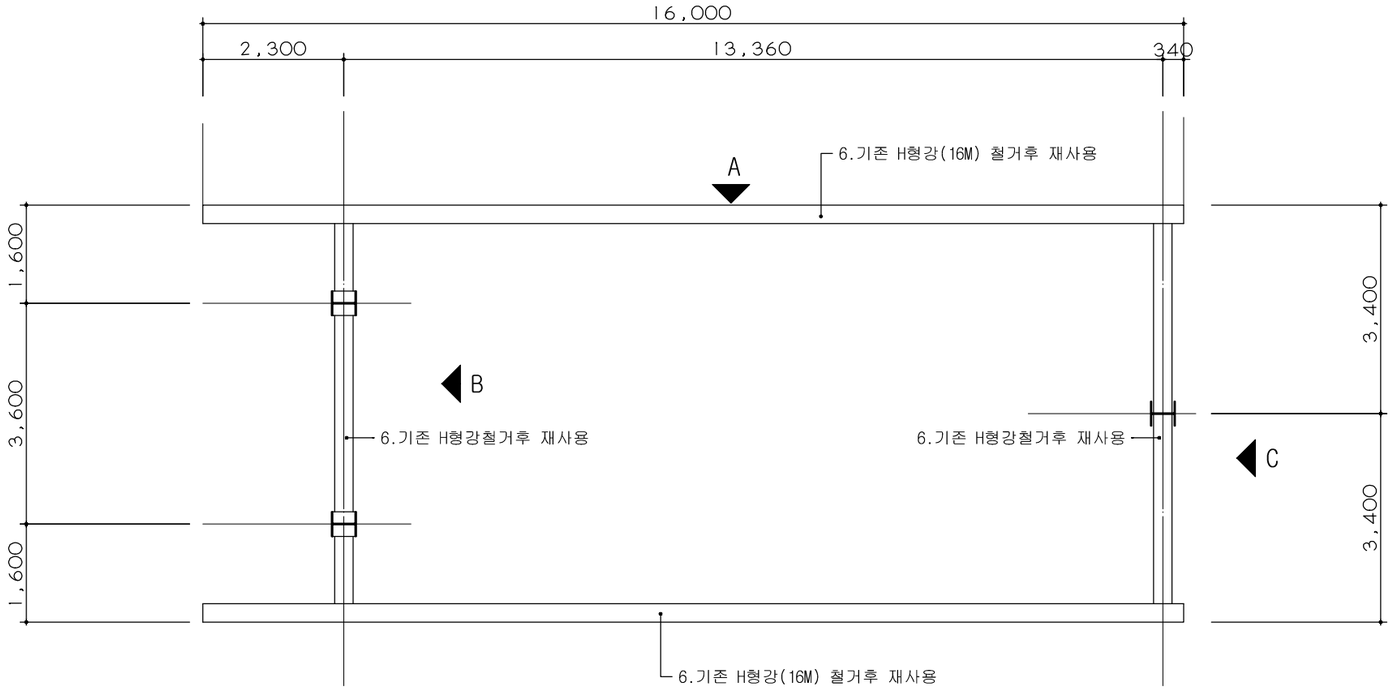


1 S 101 변경전 캐노피 구조평면도
SCALE:1/100

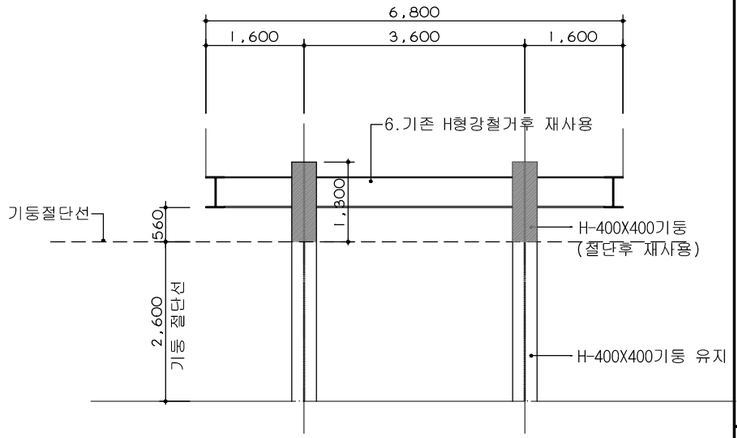

2 S 101 변경전 구조입면도-B
SCALE:1/100

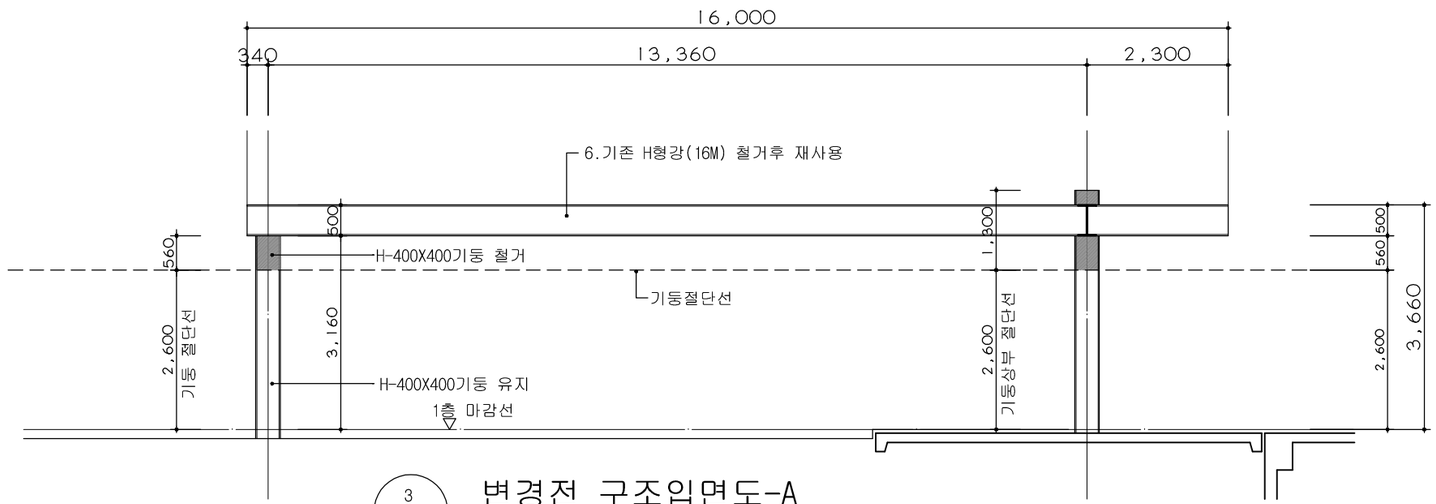

3 S 101 변경전 구조입면도-A
SCALE:1/100

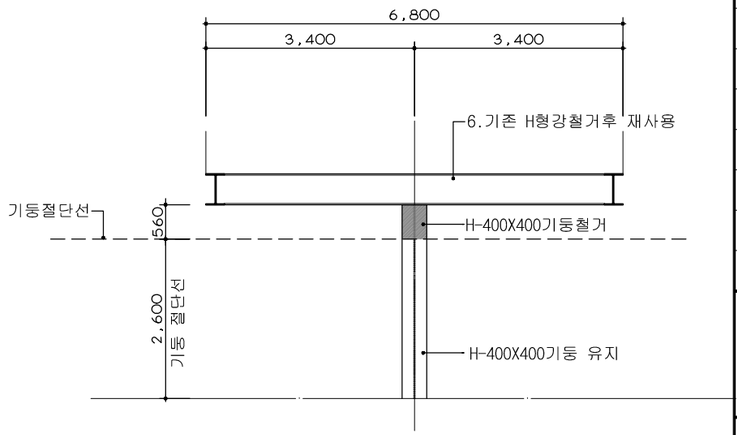

4 S 101 변경전 구조입면도-C
SCALE:1/100

PROJECT NO
□□-□-□□□□

PROJECT TITLE 공사명
88골프장 클럽하우스
캐노피 설치공사

NOTE 주기

DATE 일자	REVISION 수정	NO 회수

SCALE 축척
A3=1/100

DRAWING DATE 설계일
2018. 05.

DRAWING NO
□□-S-101

SHEET NO
□□-□-□□□□

ARCHITECTURE DESIGNED BY
건축설계

STRUCTURE DESIGNED BY
구조설계

MECHANICAL DESIGNED BY
설비설계

ELECTRICAL DESIGNED BY
전기설계

DRAWING BY
제 도


CHECKED BY
심 사

CHECKED BY
심 사


APPROVED BY
승 인

NAME OF DRAWING
도면명

(주) 우 진
종합건축사사무소
TEL : 02 514 6397 / FAX : 02 514 6666
WOO JIN
ARCHITECTS & ENGINEERS GROUP
SEOUL, KOREA

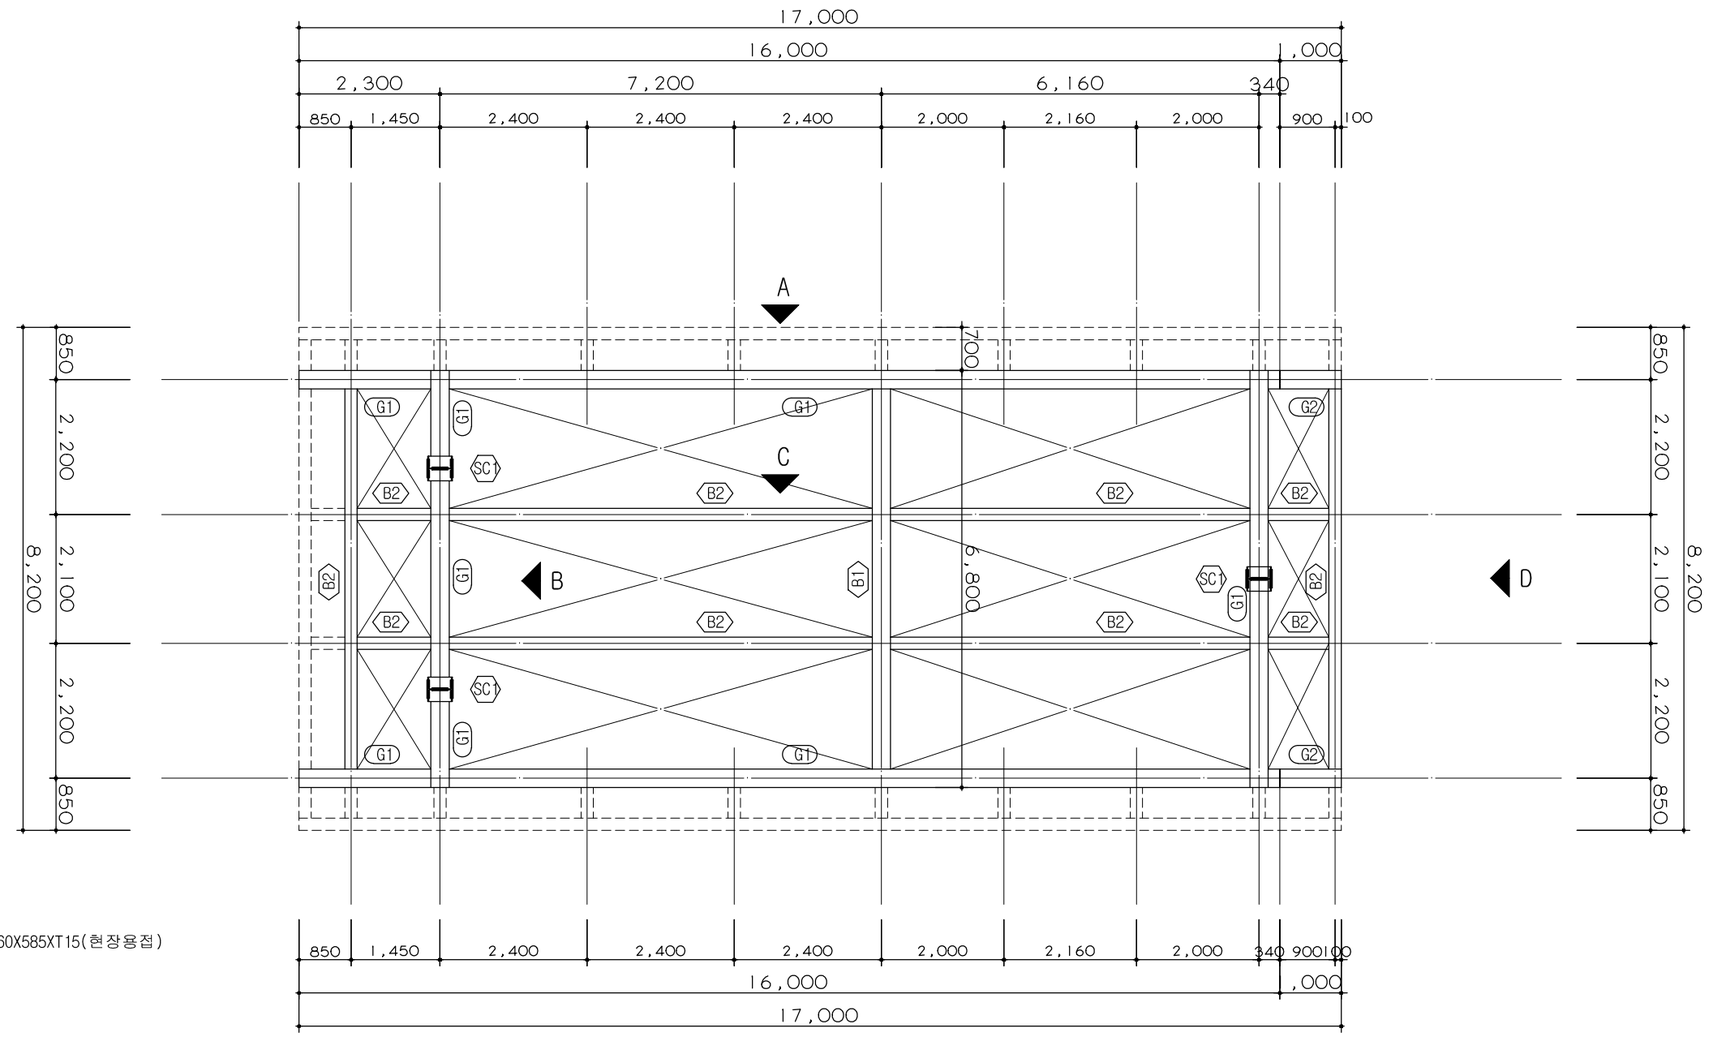

<철골접합부 확대도>

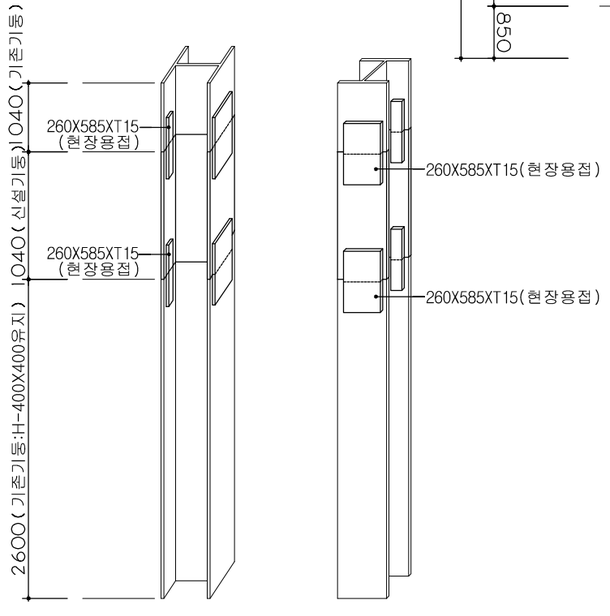

■ 범례

구 분	명 칭	크 기	비 고
SC1	기존 기둥	H-400X400	철거후 확인 기존과 동일한 재질사용
G1	기존 철골보	H-300X500	철거후 확인
G2	추가 철골	H-300X500	SS400
B1	추가 철골	H-300X488X11X18	SS400
B2	추가 철골	H-150X300X6.5X9	SS400
별도표시없음	구조용각파이프	□-200X200X7T	

1
A 101

변경후 지붕 평면도

SCALE : 1/100

PROJECT NO
□□-□-□□□□

PROJECT TITLE 공사명

88골프장 클럽하우스
캐노피 설치공사

NOTE 주기

: 현장용접

DATE	REVISION	NO
일자	수정	회수

SCALE 축척
A3=1/100

DRAWING DATE 설계일
2018. 05.

DRAWING NO
□□-S-201

SHEET NO
□□-□-□□□□

ARCHITECTURE DESIGNED BY
건축설계

STRUCTURE DESIGNED BY
구조설계

MECHANICAL DESIGNED BY
설비설계

ELECTRICAL DESIGNED BY
전기설계

DRAWING BY
제 도

CHECKED BY
심 사


CHECKED BY
심 사

APPROVED BY
승 인

NAME OF DRAWING
도 면 명

변경후 지붕 평면도


(주) 우 진
종합건축사사무소
TEL : 02 514 6397 / FAX : 02 514 6666
WOO JIN
ARCHITECTS & ENGINEERS GROUP
SEOUL, KOREA

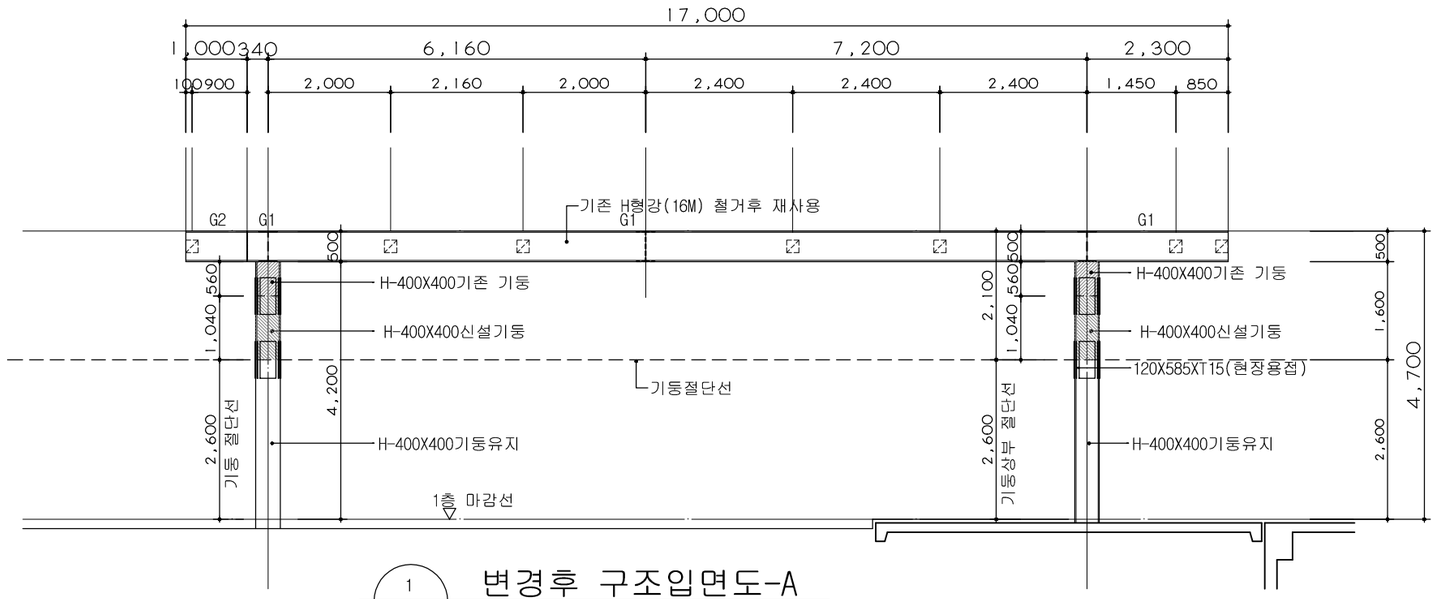

1 S 202

변경후 구조입면도-A


SCALE : 1/100

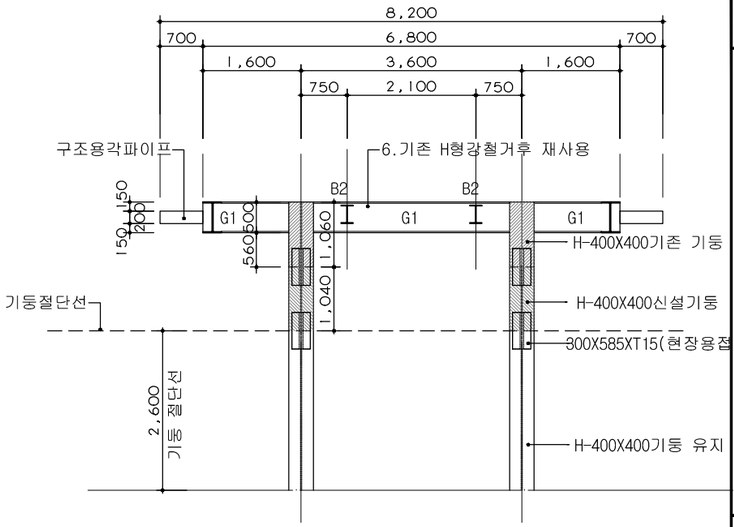

2 S 202

변경후 구조입면도-B


SCALE : 1/100

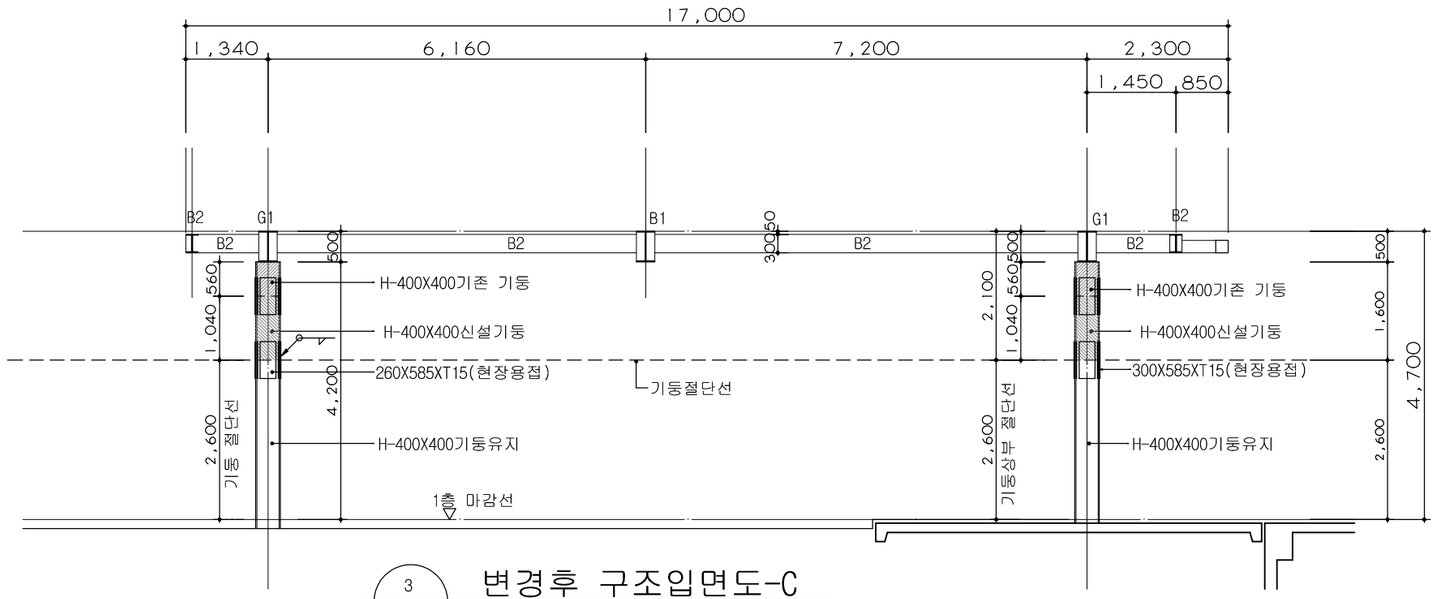

3 S 202

변경후 구조입면도-C

SCALE : 1/100

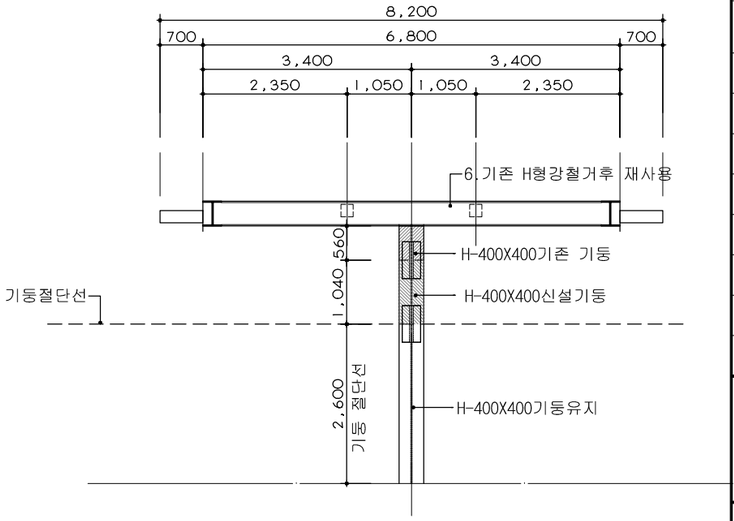

4 S 202

변경후 구조입면도-C

SCALE : 1/100

PROJECT NO □□-□-□□□□

PROJECT TITLE 공사명

88골프장 클럽하우스
캐노피 설치공사

NOTE 주기

:현장용접

DATE 일자	REVISION 수정	NO 회수

SCALE 축척 A3=1/100

DRAWING DATE 설계일 2018. 05.

DRAWING NO □□-S-202

SHEET NO □□-□-□□□□

ARCHITECTURE DESIGNED BY 건축설계

STRUCTURE DESIGNED BY 구조설계

MECHANICAL DESIGNED BY 설비설계

ELECTRICAL DESIGNED BY 전기설계

DRAWING BY 제 도

CHECKED BY 심 사

CHECKED BY 심 사

APPROVED BY 승 인

NAME OF DRAWING 도 면 명

(주) 우 진
종합건축사사무소
TEL : 02 514 6397 / FAX : 02 514 6666
WOO JIN
ARCHITECTS & ENGINEERS GROUP
SEOUL, KOREA